


A2: 420x594
A: 0.25 m²
15.04.2024
16141 OPPN_5-1_promel.dwg

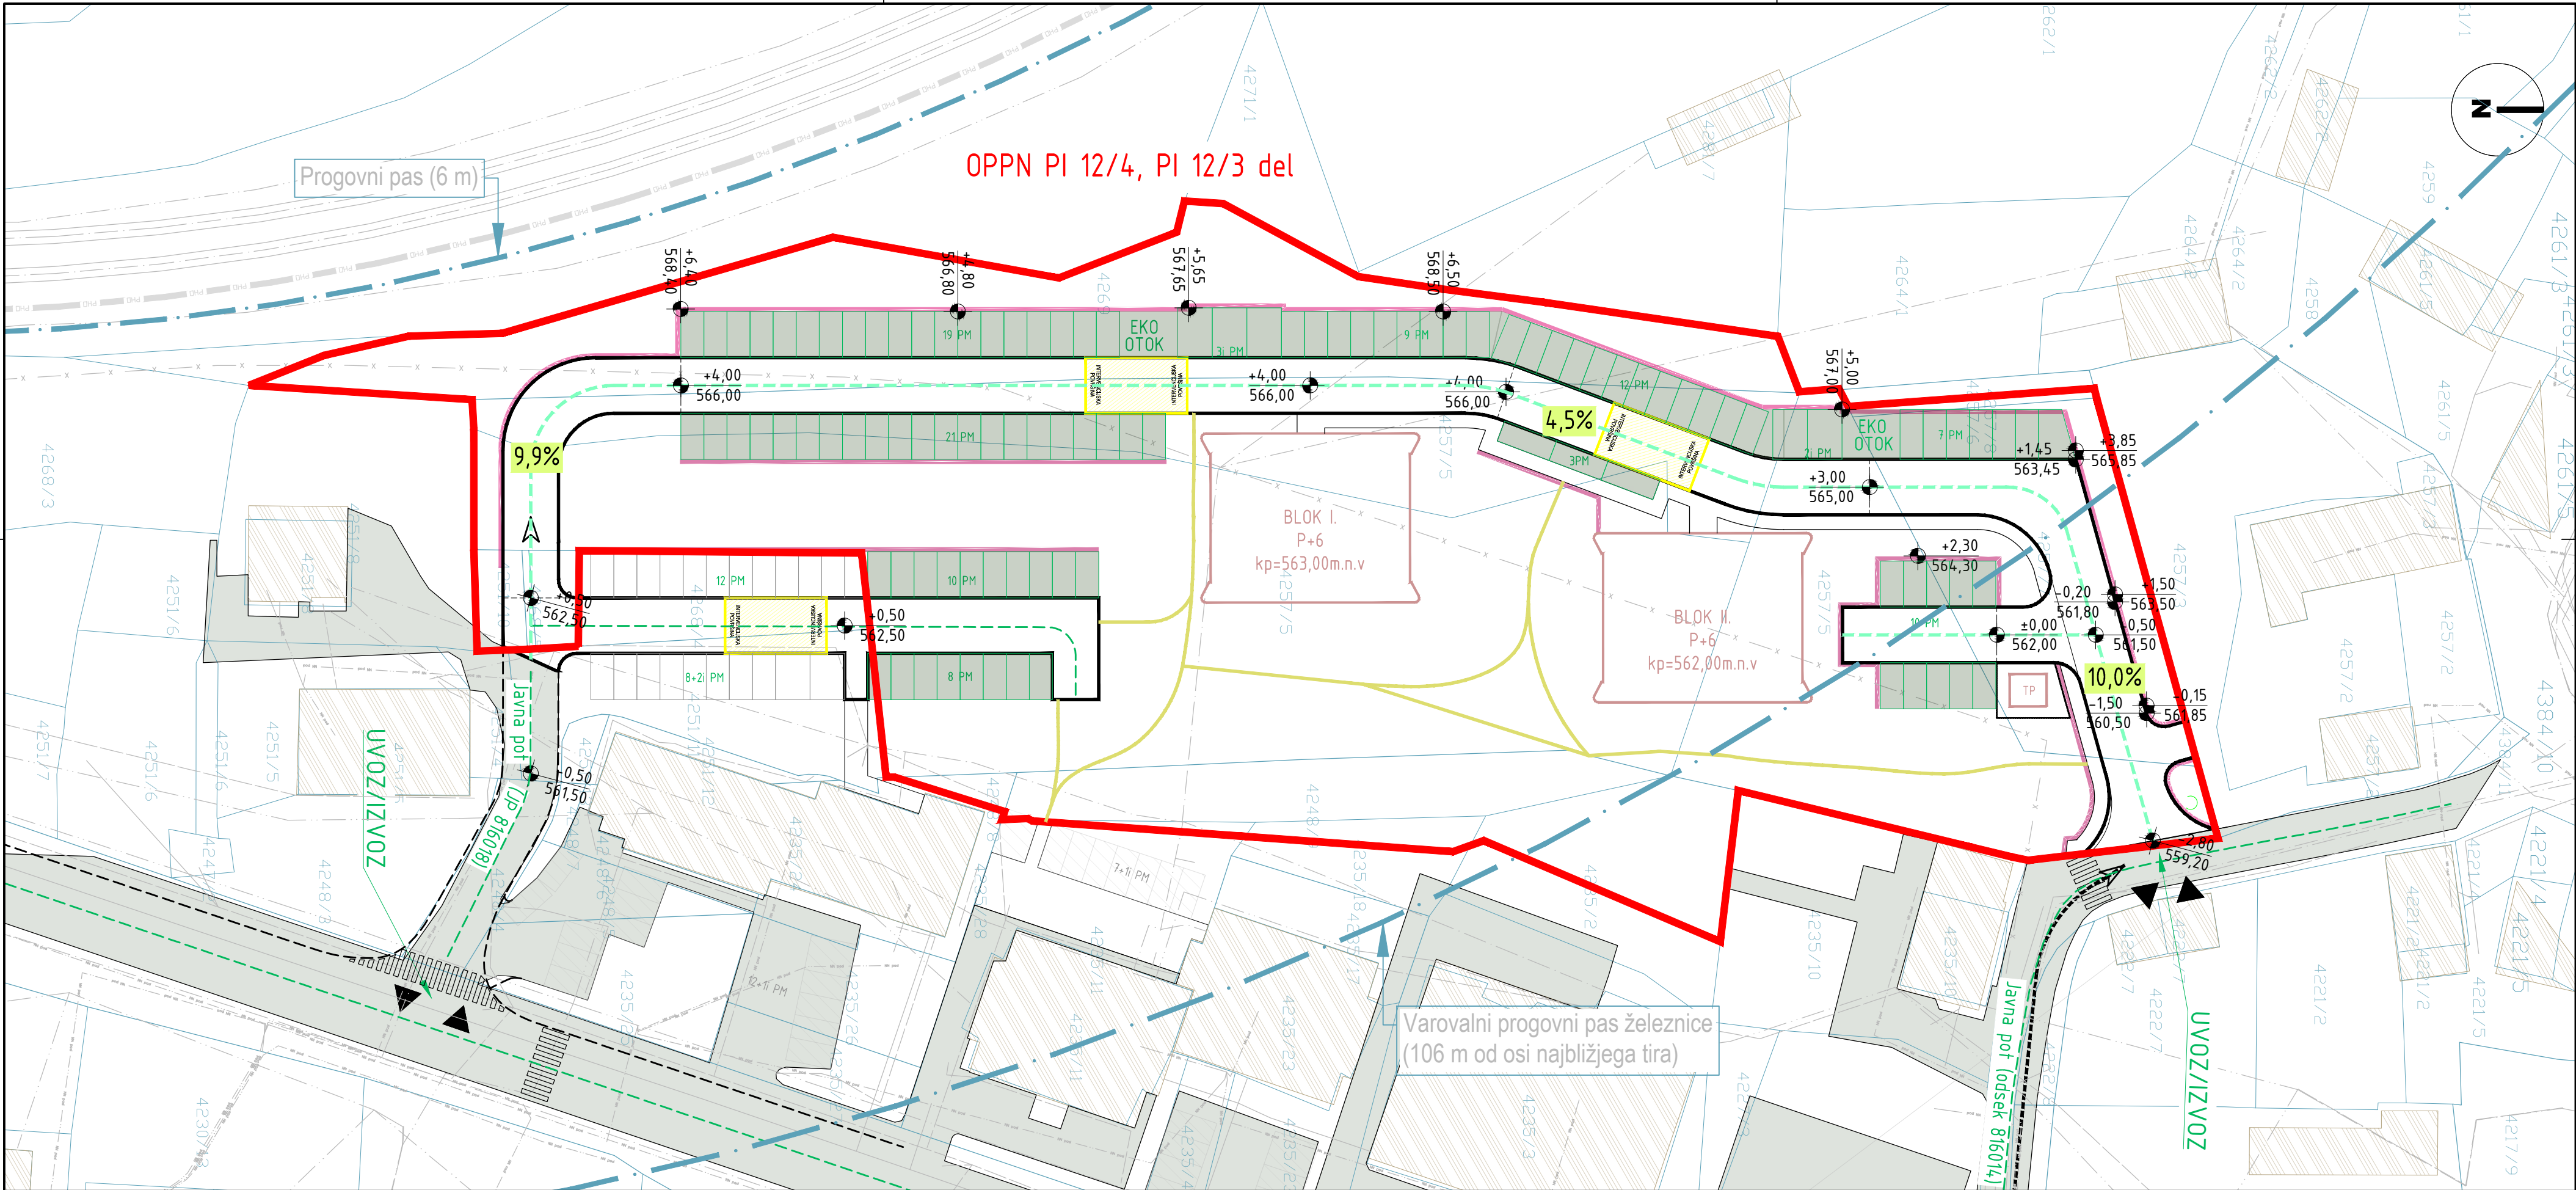

Legenda:

- Meja območja OPPN
- OPPNI 12/4, PI 12/3 del Oznaka območja OPPN
- Zemljiški kataster:
- 4148/64 številka parcele
- Ureditvena situacija:
- Obstoječi objekti
- Predvideni objekti
- Parkirni prostori znotraj OPPN
- Parkirni prostori zunaj OPPN, a v souporabi
- Ostali parkirni prostori v bližini OPPN
- Obstoječe ceste in priključek
- Predvidena cesta
- Podporni zid
- Peš poti
- Uvoz / izvoz
- Vhod v objekt
- Višinska kota
- Progovni pas - 6 m
- Varovalni progovni pas železnice (106 m od osi najbližjega tira)

PHD PHD PHD Predvidena prostranska ograja (ni predmet OPPN)

Obstoječa GJI po geodetskem načrtu:

- El.vod N.N. nadzemni
- El.vod N.N. podzemni
- Telekomunikacijski vod
- Meteorna kanalizacija
- Fekalna kanalizacija
- Vodovod

Vir: GN 22-069, januar 2023; Geodetsko podjetje Benčan d.o.o., upravitelj GJI in Občina Pivka

Izdelovalec prostorskega načrta:
PROJEKT.
NOVA GORICA

Pripravljalac:
Občina Pivka, Kolodvorska cesta 5, 6257 Pivka

Pobudnik in investitor:
Občina Pivka, Kolodvorska cesta 5, 6257 Pivka

Vrsta dokumentacije:
Občinski podrobni prostorski načrt za večstanovanjska bloka v Pivki EUP PI 12/4 in zahodni del območja EUP PI 12/3

Risba:
Prikaz ureditev glede poteka omrežij in priključevanja objektov na gospodarsko javno infrastrukturo ter grajeno javno dobro - ureditev prometa

Merilo: 1 : 500

Odgovorni prostorski načrtovalec:
Tomaž MOHORKO, univ.dipl.inž.arh.

Sodelavci:
mag. Bernardka JURIČ, univ.dipl.gosp.inž.
Andy HROVATIN, univ.dipl.inž.arh.
Igor LOBODA, graf. obl.

Id. št.: ZAPS 1418 PA PPN

Id. št.: G 2329 ZAPS 1501 PA

Končno gradivo - Uradni list RS št. 28/2025, z dne 25.04.2025

Identifikacijska številka prostorskega akta v zbirki prostorskih aktov: 3393

Številka projekta: 16141

Datum: apr. 2025

Spremembe:

Številka lista: 5.1