


A2: 420x594
A: 0.25 m²
15.04.2024
16141 OPPN_S2-komunalni.dwg

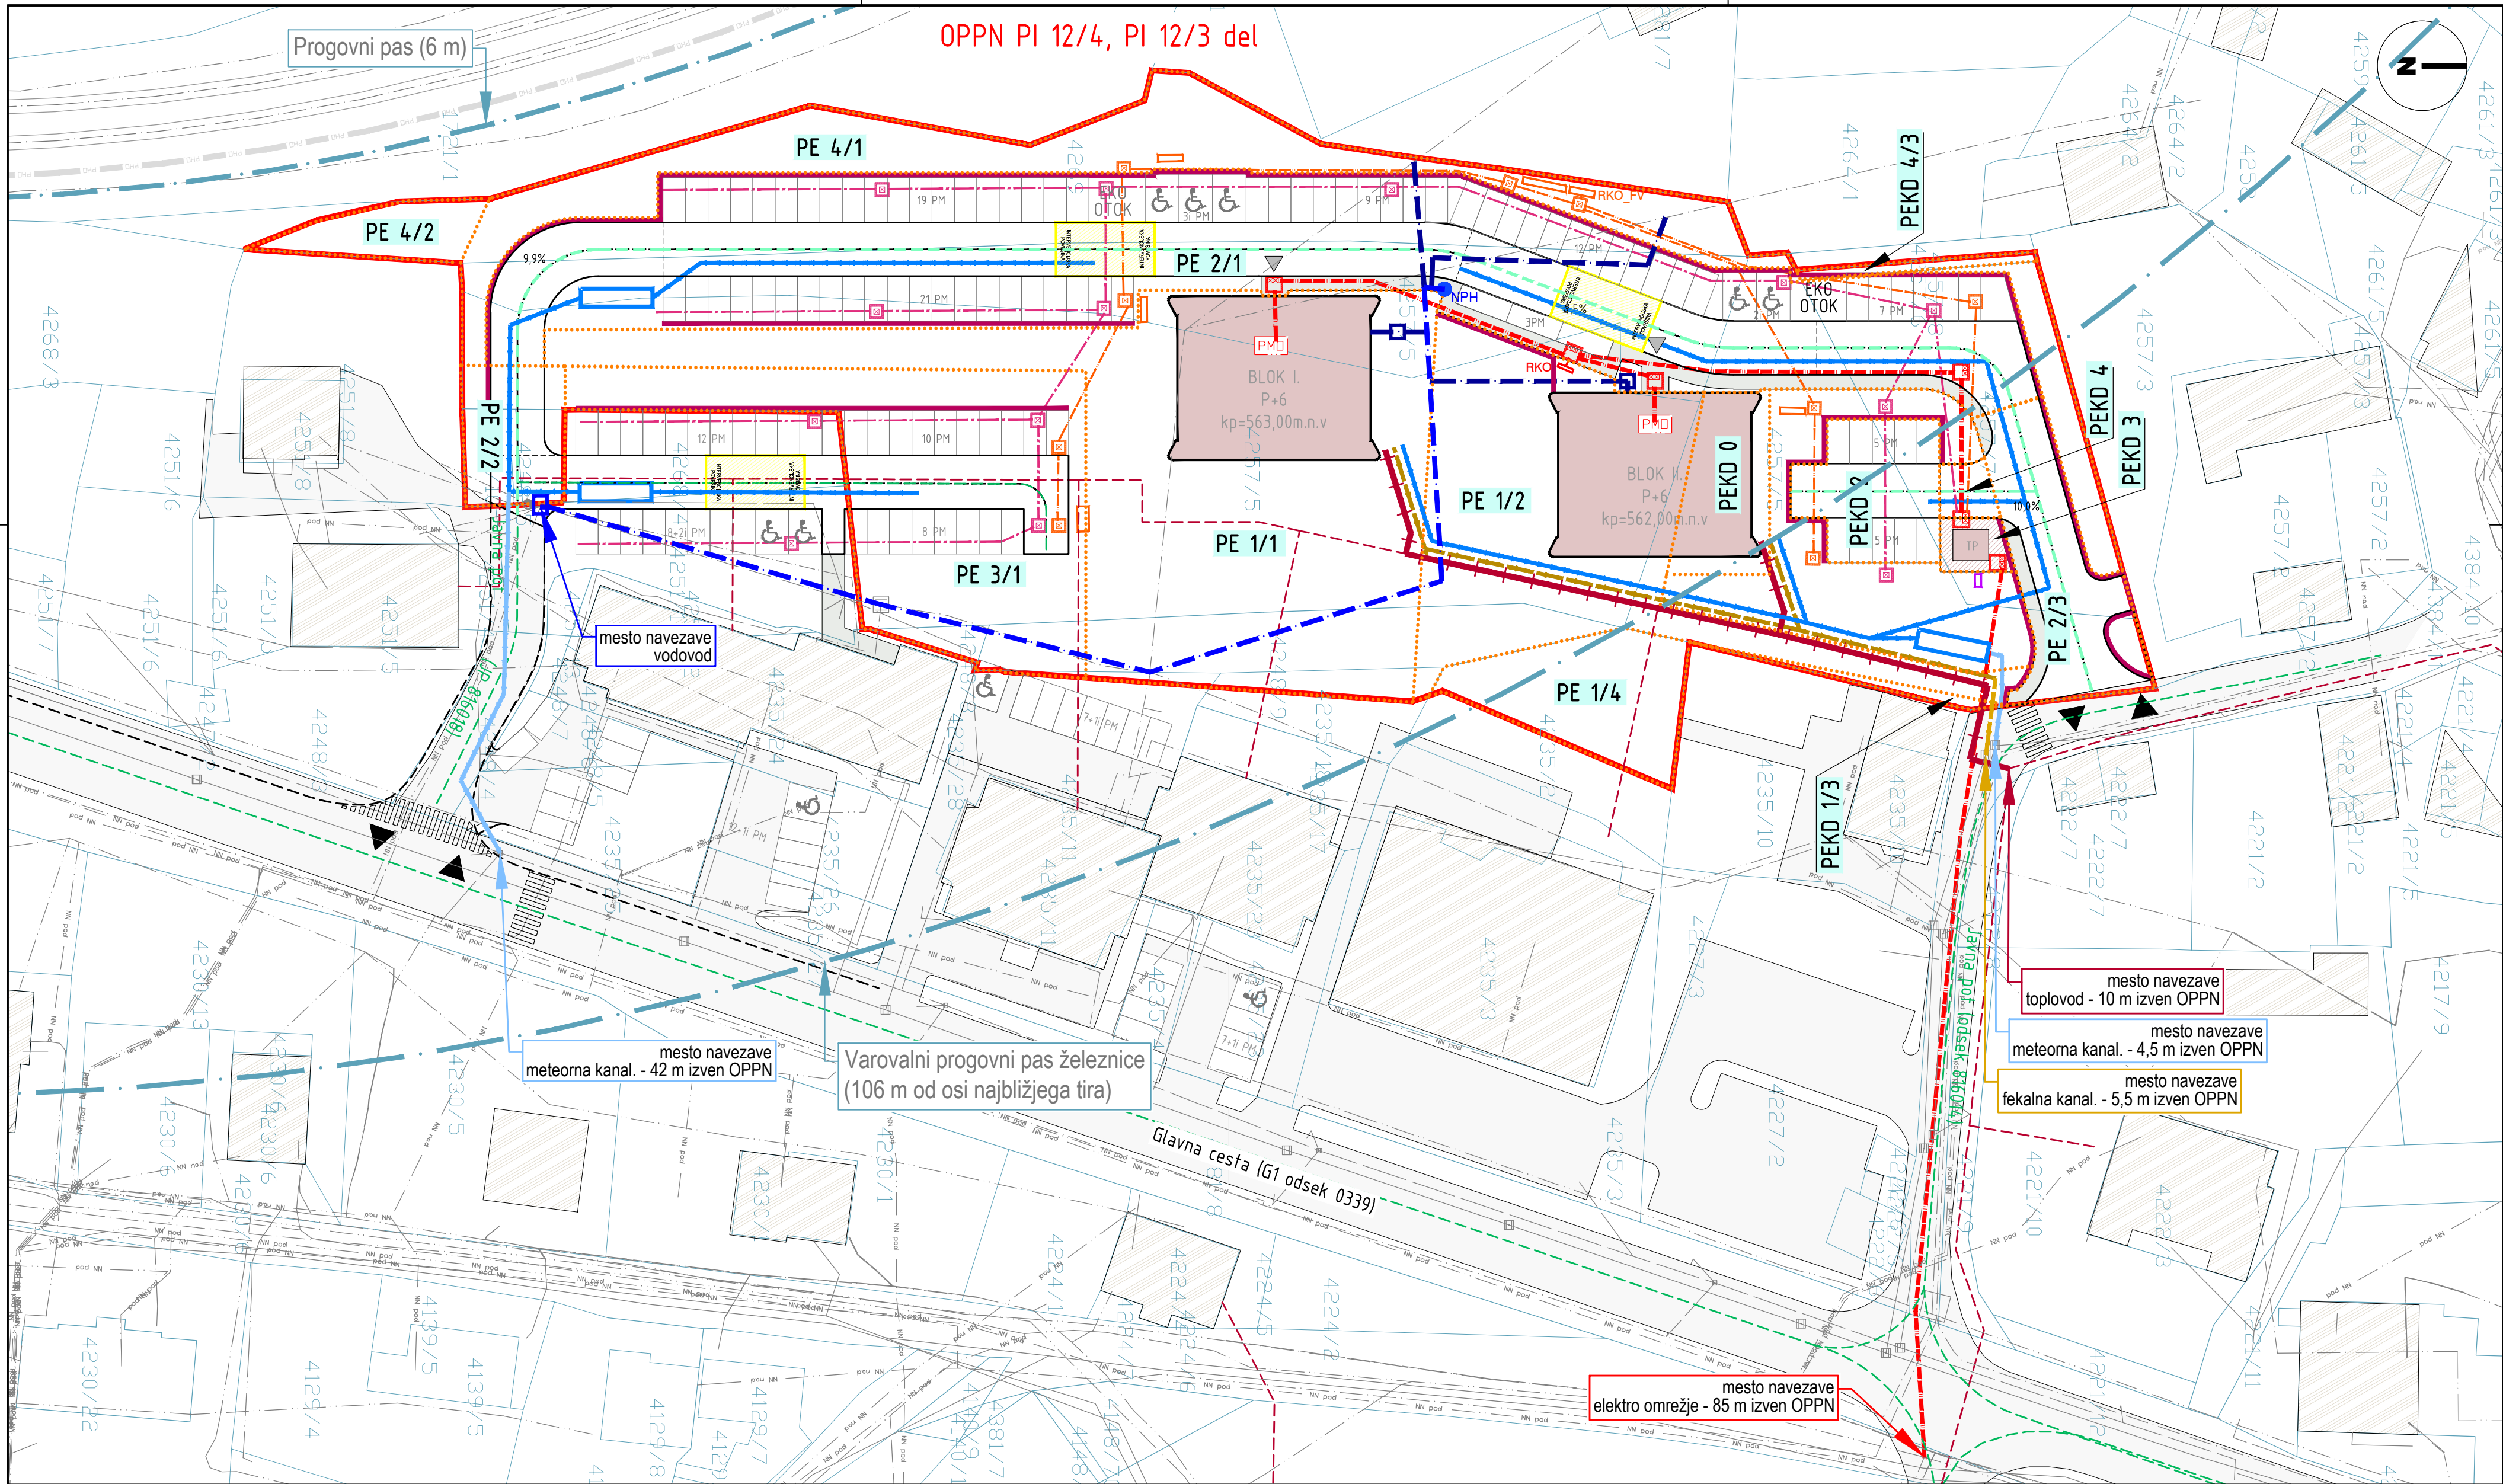

- Meja območja OPPN
OPPNI 12/4, PI 12/3 del
Meja prostorske enote
PE x/y
Zemljiški kataster:
parcelna meja
številka parcele
Obstoječa gospodarska javna infrastruktura:

- Obstoječi objekti
Obstoječe ceste in priključek
Predvidena cesta
Parkirna mesta
Predvidena intervencijska površina
Oporni zidovi
Predvideni objekti v območju OPPN
Oznaka mesta navezave nove GJI
Progovni pas - 6 m
Varovalni progovni pas železnice
(106 m od osi najbližjega tira)

- OBSTOJEČI KOMUNALNI VODI
Vodovod obstoječ
El.vod N.N. nadzemni
El.vod N.N. podzemni
Telekomunikacijski vod
Meteorna kanalizacija
Fekalna kanalizacija
Železniška proga _ tir
Železniška proga _ os

- PREDVIDENI KOMUNALNI VODI
Toplovod za potrebe objektov v
OPPNI - skladen z DOLB
Toplovod predviden (DOLB)
Vodovod predviden
Vodovodni priključek predviden
El.vod N.N. podzemni
El.vod - fotovoltaika
El.vod - polnilnice
Javna razsvetljava
Meteorna kanalizacija
Meteorna kanalizacija - priključek
Fekalna kanalizacija
Fekalna kanalizacija - priključek
Predvidena protitrujna ograja

mesto navezave
elektro omrežje - 85 m izven OPPN

mesto navezave
toplovod - 10 m izven OPPN
mesto navezave
meteorna kanal - 4,5 m izven OPPN
mesto navezave
fekalna kanal - 5,5 m izven OPPN

Izdelovalec prostorskega načrta: PROJEKT NOVA GORICA			
Pripravljalci: Občina Pivka, Kolodvorska cesta 5, 6257 Pivka Pobudnik in investitor: Občina Pivka, Kolodvorska cesta 5, 6257 Pivka Vrsta dokumentacije: Občinski podrobni prostorski načrt za večstanovanjska bloka v Pivki EUP PI 12/4 in zahodni del območja EUP PI 12/3		Risba: Prikaz ureditev glede poteka omrežij in priključevanja objektov na gospodarsko javno infrastrukturo ter grajeno javno dobro - zbirni načrt komunalne infrastrukture Merilo: 1 : 500 Odgovorni prostorski načrtovalec: Tomaž MOHORČKO, univ.dipl.inž.arh. Sodelavci: mag. Bernardka JURIČ, univ.dipl.gosp.inž. Andy HROVATIN, univ.dipl.inž.arh. Igor LOBODA; graf.obl.	
Končno gradivo - Uradni list RS št. 28/2025, z dne 25.04.2025		Id. št.: ZAPS 1418 PA PPN Id. št.: G 2329 ZAPS 1501 PA	
Identifikacijska številka prostorskega akta v zbirki prostorskih aktov: 3393	Številka projekta: 16141	Datum: apr. 2025	Spremembe: Številka lista: 5.2