


A2: 420x594
A: 0.25 m²
24.05.2022
16141_OPPN_6-1_6-2-varstvo.dwg

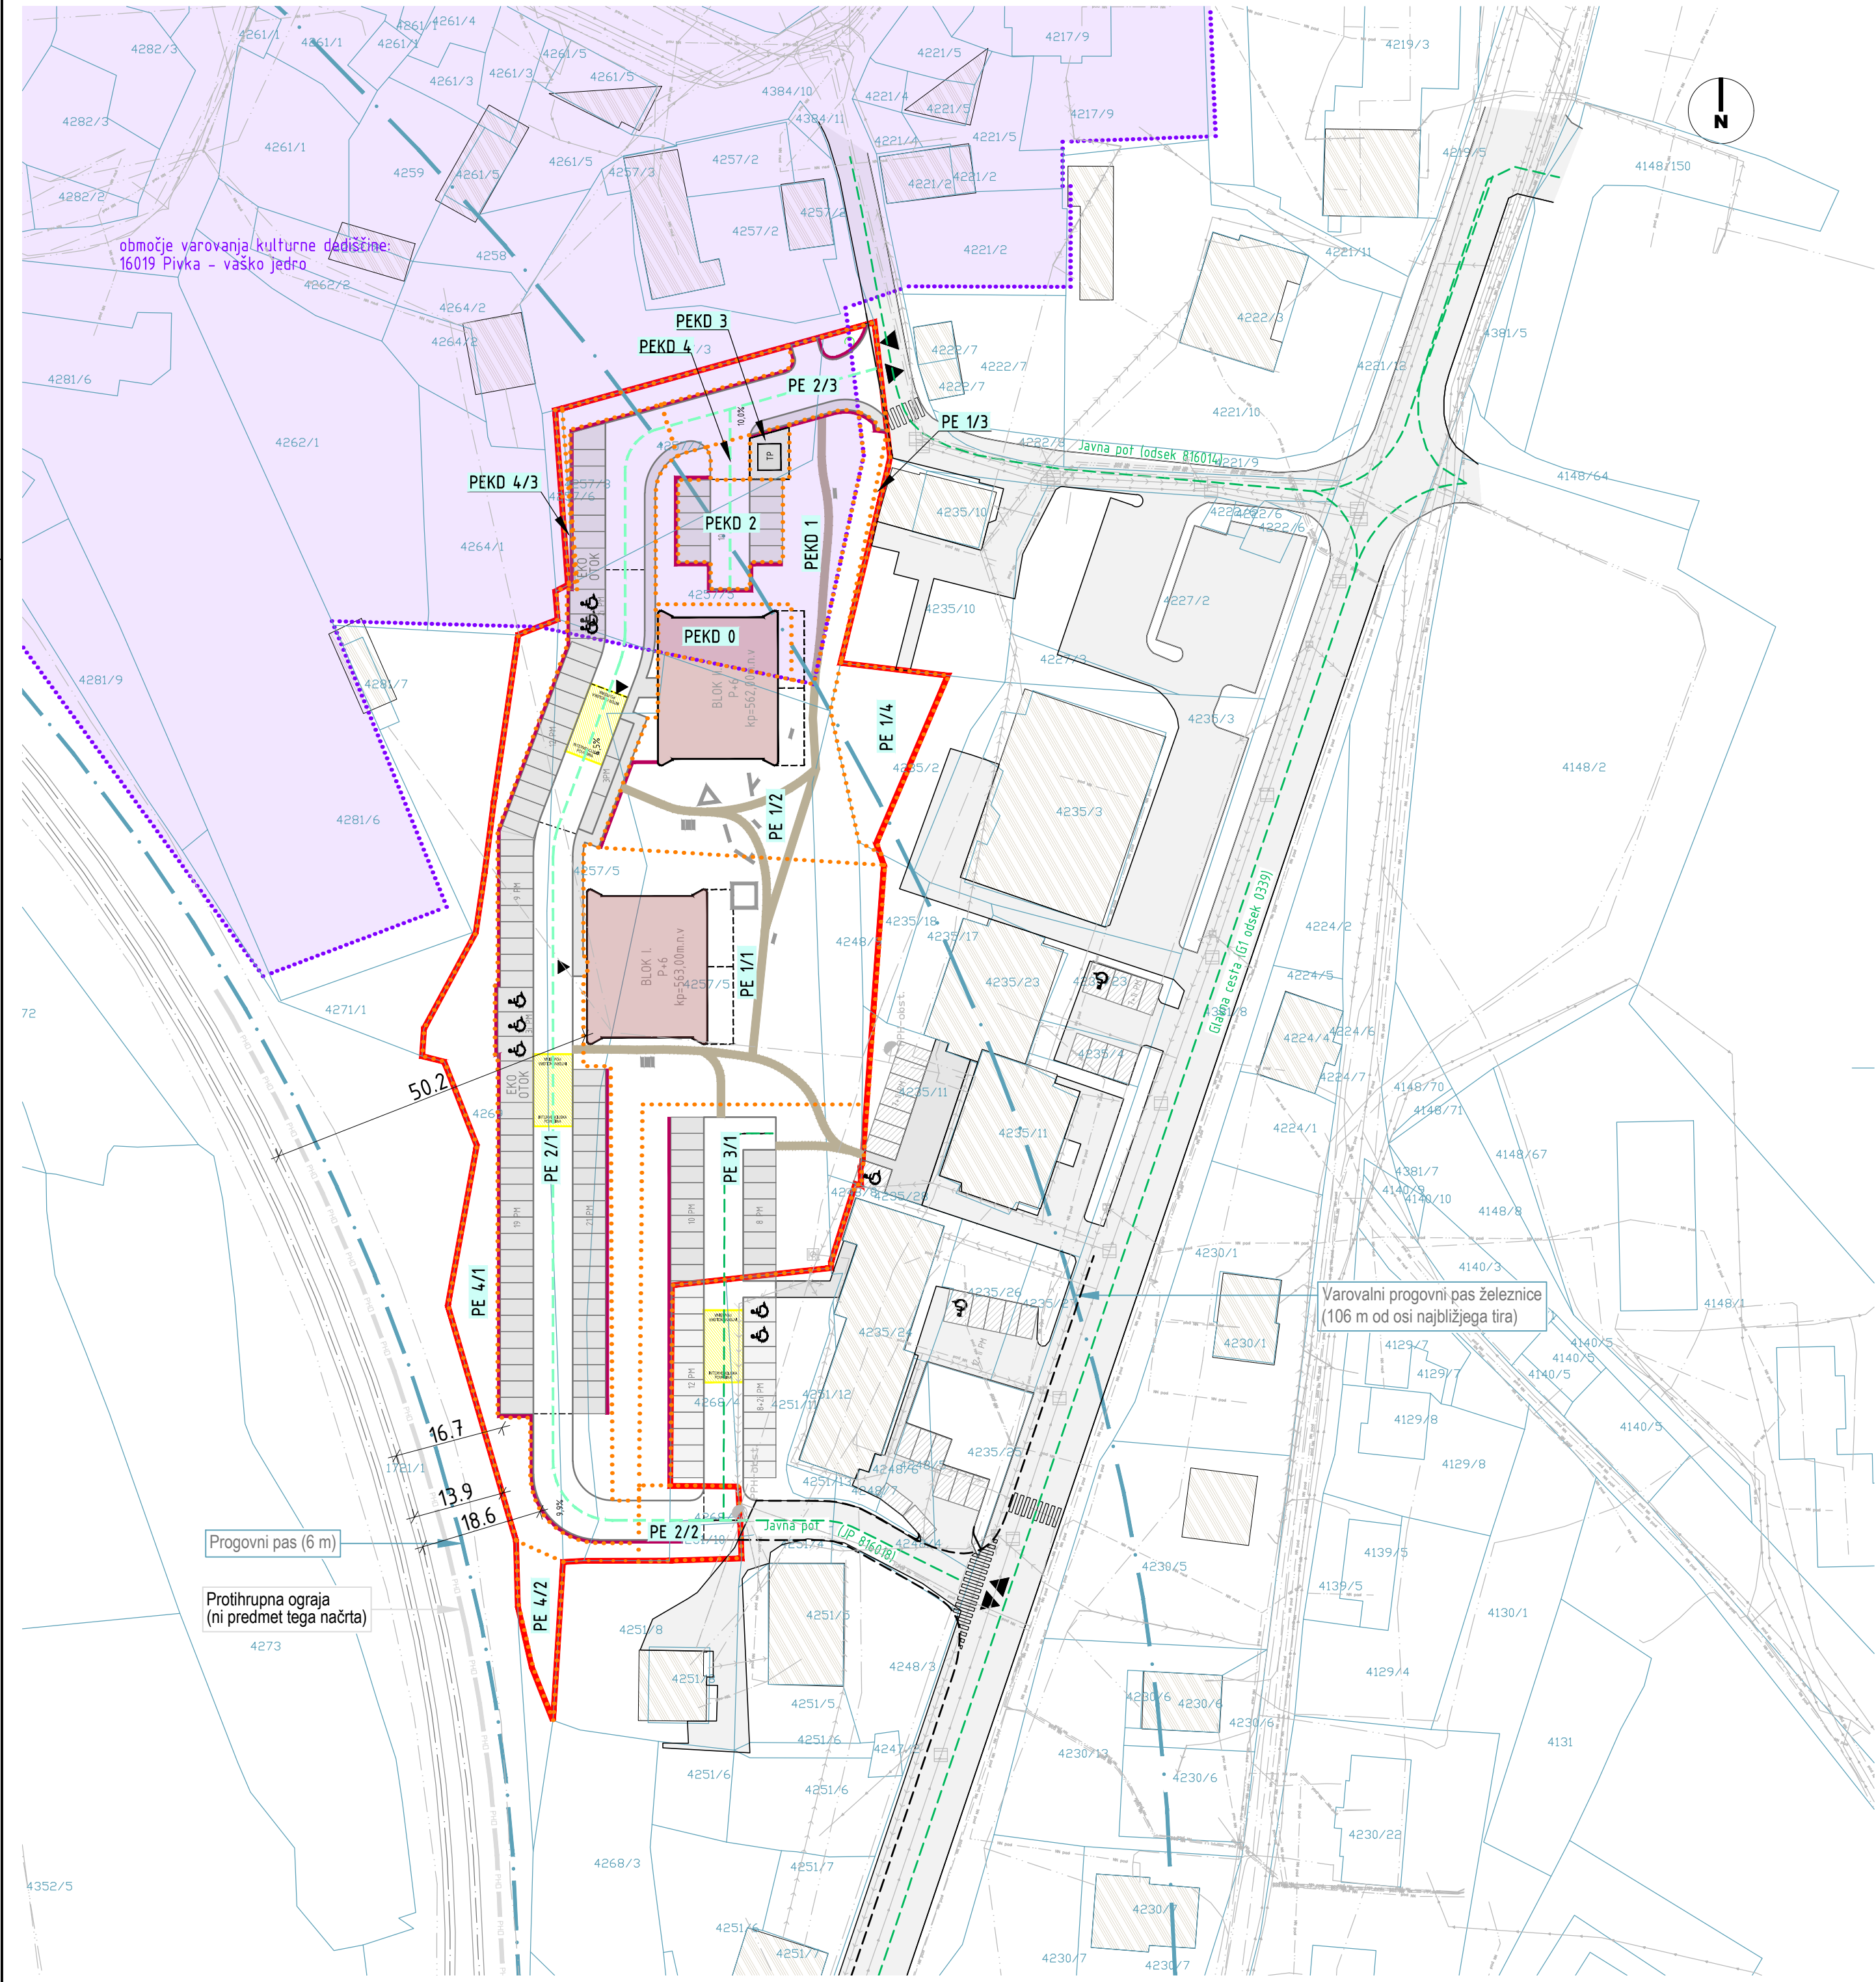

Legenda:

Meja območja OPPN

OPPNI 12/4, PI 12/3 del

Meja prostorske enote

PE x/y

Oznaka območja OPPN

Oznaka prostorske enote

Zemljiški kataster:

parcelna meja

4148/64

številka parcele

Ureditvena situacija:

Obstoječi objekti

Predvideni objekti v območju OPPN

Obstoječe ceste in priključek

Predvidena cesta

Parkirni prostori znotraj OPPN

Parkirni prostori zunaj OPPN, a v souporabi

Parkirni prostori izven OPPN

Predvidena intervencijska površina

Podporni zid

Peš poti

GJI:

▲

□

Igrala, klopi ipd.

Ostala obstoječa GJI po geodetskem načrtu:

El.vod N.N. nadzemni

El.vod N.N. podzemni

Telekomunikacijski vod

Meteorna kanalizacija

Fekalna kanalizacija

Vodovod

Območja varovanja in omejitev:

Progovni pas - 6 m

Varovalni progovni pas železnice (106 m od osi najbližjega tira)

Območje varstva kulturne dediščine

Vir: GN 22-069, januar 2023; Geodetsko podjetje Benčan d.o.o., ZVKDS in Občina Pivka

Izdelovalec prostorskega načrta: PROJEKT. NOVA GORICA			
Pripravljalce: Občina Pivka, Kolodvorska cesta 5, 6257 Pivka		Risba: Prikaz ureditev, potrebnih za varovanje okolja, naravnih virov in ohranjanja narave ter celostno ohranjanje kulturne dediščine	
Pobudnik in investitor: Občina Pivka, Kolodvorska cesta 5, 6257 Pivka		Merilo: 1 : 750	
Vrsta dokumentacije:		Odgovorni prostorski načrtovalec:	Id. št. :
Občinski podrobni prostorski načrt za večstanovanjska bloka v Pivki EUP PI 12/4 in zahodni del območja EUP PI 12/3		Tomaž MOHORKO, univ.dipl.inž.arh.	ZAPS 1418 PA PPN
		Sodelavci:	Id. št. :
		mag. Bernardka JURIČ, univ.dipl.gosp.inž.	G 2329
		Andy HROVATIN, univ.dipl.inž.arh.	ZAPS 1501 PA
		Igor LOBODA, graf. obl.	
Končno gradivo - Uradni list RS št. 28/2025, z dne 25.04.2025			
Identifikacijska številka prostorskega akta v zbirki prostorskih aktov:	Številka projekta:	Datum:	Spremembe:
3393	16141	apr. 2025	
			Številka lista:
			6.1