


TEHNOLOGIJA KUHNJE - MIKROLOKACIJE

TV - TOPLA VODA
HV - HLADNA VODA
THV - TOPLA IN HLADNA VODA
Cevi pocinkane DN15 (razen posebej označenih)
PRIKLJUČKI IZ TAL: na vsak izvod montirati vodoprehodni ventil. Višina priključka skupno z ventilom ne sme presegati 10 cm iz tal (ventil v ležečem položaju).
PRIKLJUČKI IZ ZIDA: (razen posebej označenih) na višino 0.5m montirati ventil, kar dobavi in montira izvajalec instalacije.
Pod termičnimi elementi obvezno izvesti instalacije iz kovinskih (pocinkanih) cevi.



OV - ODPADNA VODA
Odtokne cevi Ø50 (razen posebej označenih)
Pri pomivalnih koritih montirati na vsako posodo korita po en OV iz stene 40cm od tal.
Talne sifone namestiti na označena mesta.
Podne rešetke postaviti na kotirana mesta v tlorisu in to v ravlini tlaka, ki pa naj ima ustrezen nagib.
PPL - priključek plina, ventil vodoravno, max. višina 10 cm.
PE - PRIKLJUČEK ELEKTRIKE
Posamezne moči in dolžine kablov so razvidne iz tlorisa Vtičnice namestiti na približno označena mesta na višini 1.2m od tal, razen posebej označenih!
Vsi elementi morajo imeti lastno potencialno izravnavo (galvanski vodniki), izvedejo in priključijo ga izvajalci elektro instalacij.
- Suho vtičnica 220/230V
- Spolna euro vtičnica

Za morebitna odstopanja ne odgovarjamo. Vse kote zidov in priključkov se nanašajo na finalizirane zidove in tla.
Objekt mora biti obdelan v skladu s : P R A V I L N I K O M o minimalnih tehničnih pogojih in o obsegu storitev za opravljanje gostinske dejavnosti
Načrt ne zajema priključkov za nape nad pomivalnim strojem in termično opremo za potrebne odvode pare! Nape se obdelava v načrtu strojninstva. Priključke za blagajne in ostalo WLAN/UPN omrežje se obdelava v načrtu elektro instalacij.

OPOMBA:
Mikrolokacije priključkov za tehnološko opremo so informativne za projektante strojninstva in elektro instalacij!
Končne mikrolokacije priključkov za tehnološko opremo določi in kotira dobavitelj tehnološke opreme!

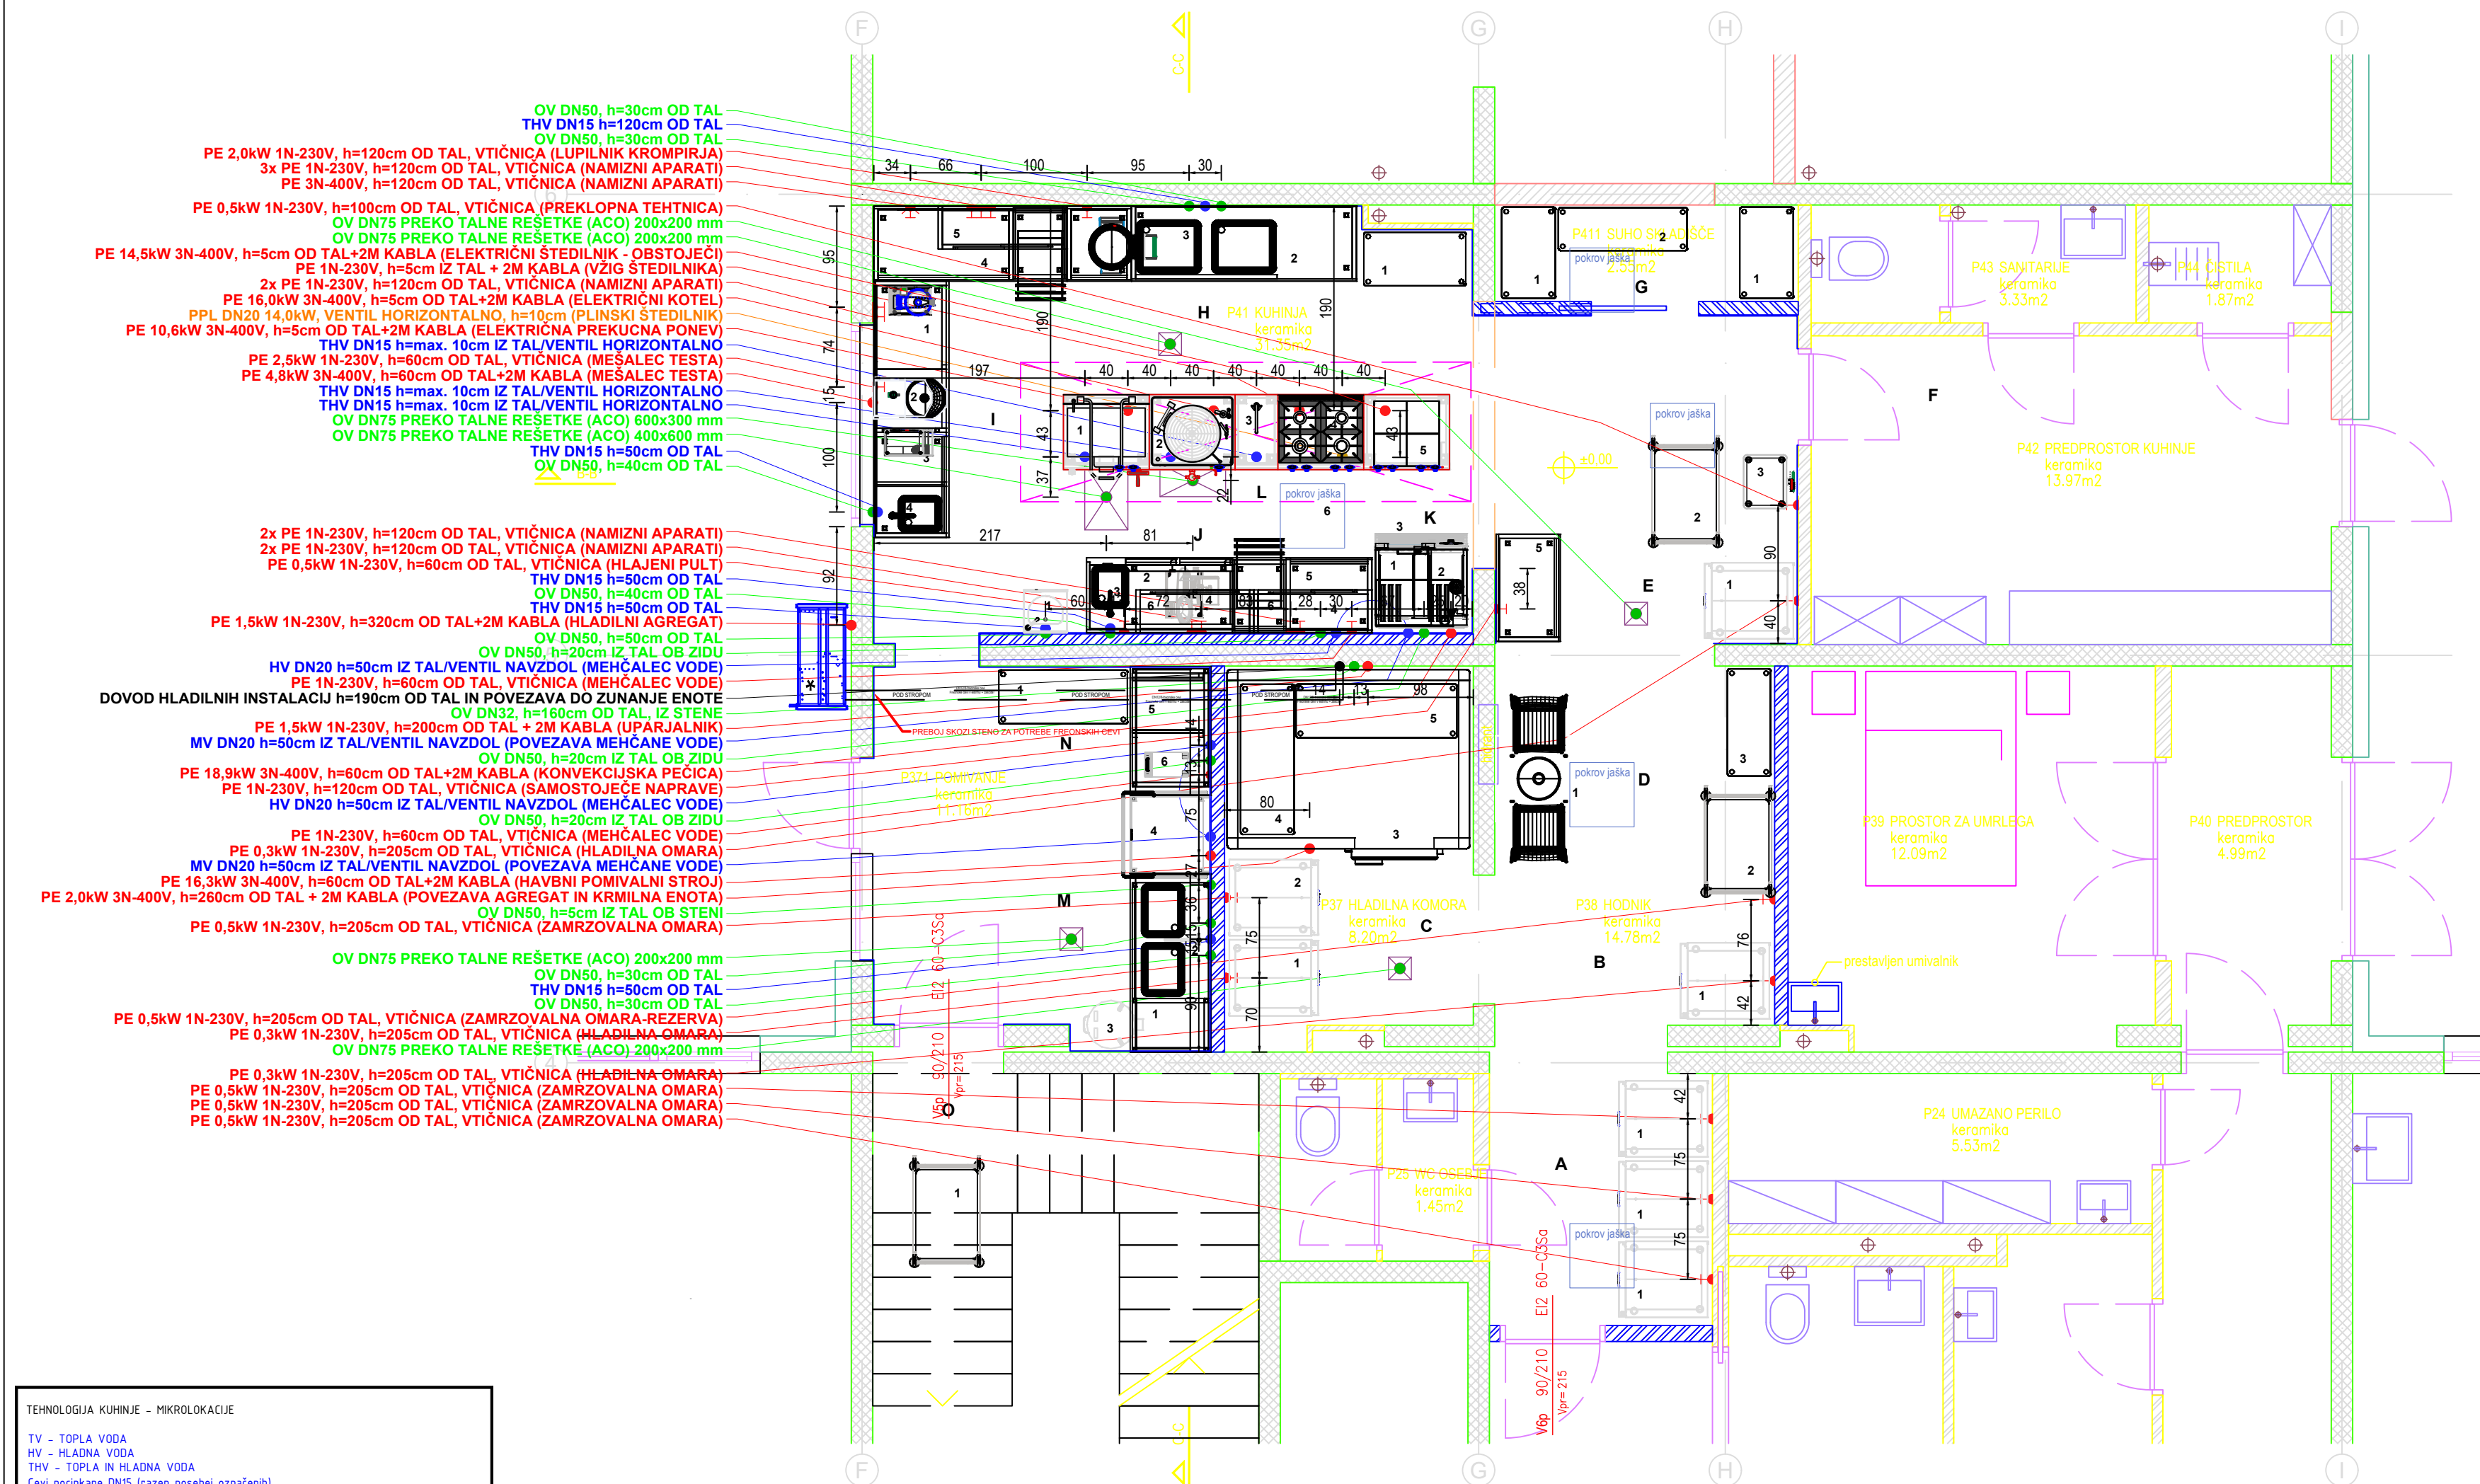

Opomba: Vsi priključki iz tal ne smejo presegati max. višino 100 mm

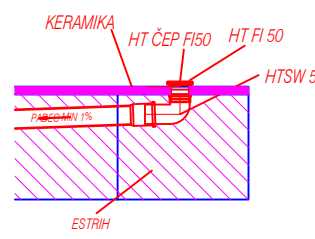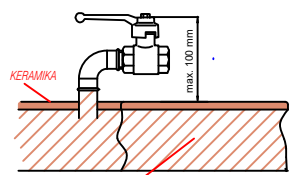

VSAK ODTOK MORA MED GRADNJO IN
TUDI KASNEJE DO UPORABE
BITI ZAPRT S POKROVOM.

230V/15/16A
1.0kW
VITRINE Z VGRADNIMI AGREGATI

detaji vgradnje PVC cevi v tla

Odtoki kondenza

Odtok kondenza za kornore

Odtok za vitrine

VSAK ODTOK MORA MED GRADNJO IN
TUDI KASNEJE DO UPORABE
BITI ZAPRT S POKROVOM.

CEVODOD MALUŠEGA PREMEHA SESALNI CEVODOD

PRESEZ

IZOGBIG PREKLADE NA SESALNI CEVI

CEVODOD MALUŠEGA PREMEHA

CEVODOD VEČJEGA PREMEHA

DETALJ ODTOKA ODTOKA KONDENZA V KORNORE

DETALJ ODTOKA ODTOKA KONDENZA V KORNORE

OPOMBA: ZA BOLJ PODROBNE INFORMACIJE GLEDE
HLADILNIŠTVA, FREONSKIH TRAS IN OSTALO, SE OBRNITE
NA NAČRT S PODROČJA STROJNINSTVA!

GEPETEH GEPETEH d.o.o. Višnje 25, 1303 Zagradec M: +386 31288778 E: info@gepeteh.si	Izdelal/projektant: Gregor PAPEŽ, dipl.inž.str.	Id.št. IZS PI T-0802
	Pooblaščen inženir: Gregor PAPEŽ, dipl.inž.str.	Id.št. IZS PI T-0802
	Vodja projekta: Damjan KMETIČ, univ.dipl.inž.arh.	Id.št. ZAPS 1273 PA
	Vrsta načrta: 5. TEHNOLOŠKI NAČRT KUH. TEHNOLOGIJE	
Investitor: DOM STAREJŠIH OBČANOV METLIKA Mestni trg 16 8330 Metlika	Vsebina risbe: Tloris tehnološke opreme, mikrolokacije in kote priključkov, kuhinja, prtiličje	
	Naročnik: DOM STAREJŠIH OBČANOV METLIKA Mestni trg 16 8330 Metlika	
Objekt: DISLOCIRANA ENOTA DSO METLIKA - Prenova kuhinje	Vrsta projekta: PZI	Številka načrta: 19/0926-T
	Merilo: 1:50	Številka risbe: 2
Številka projekta: 494-07/2026	Datum izdelave: julij 2026	Format lista: A2