


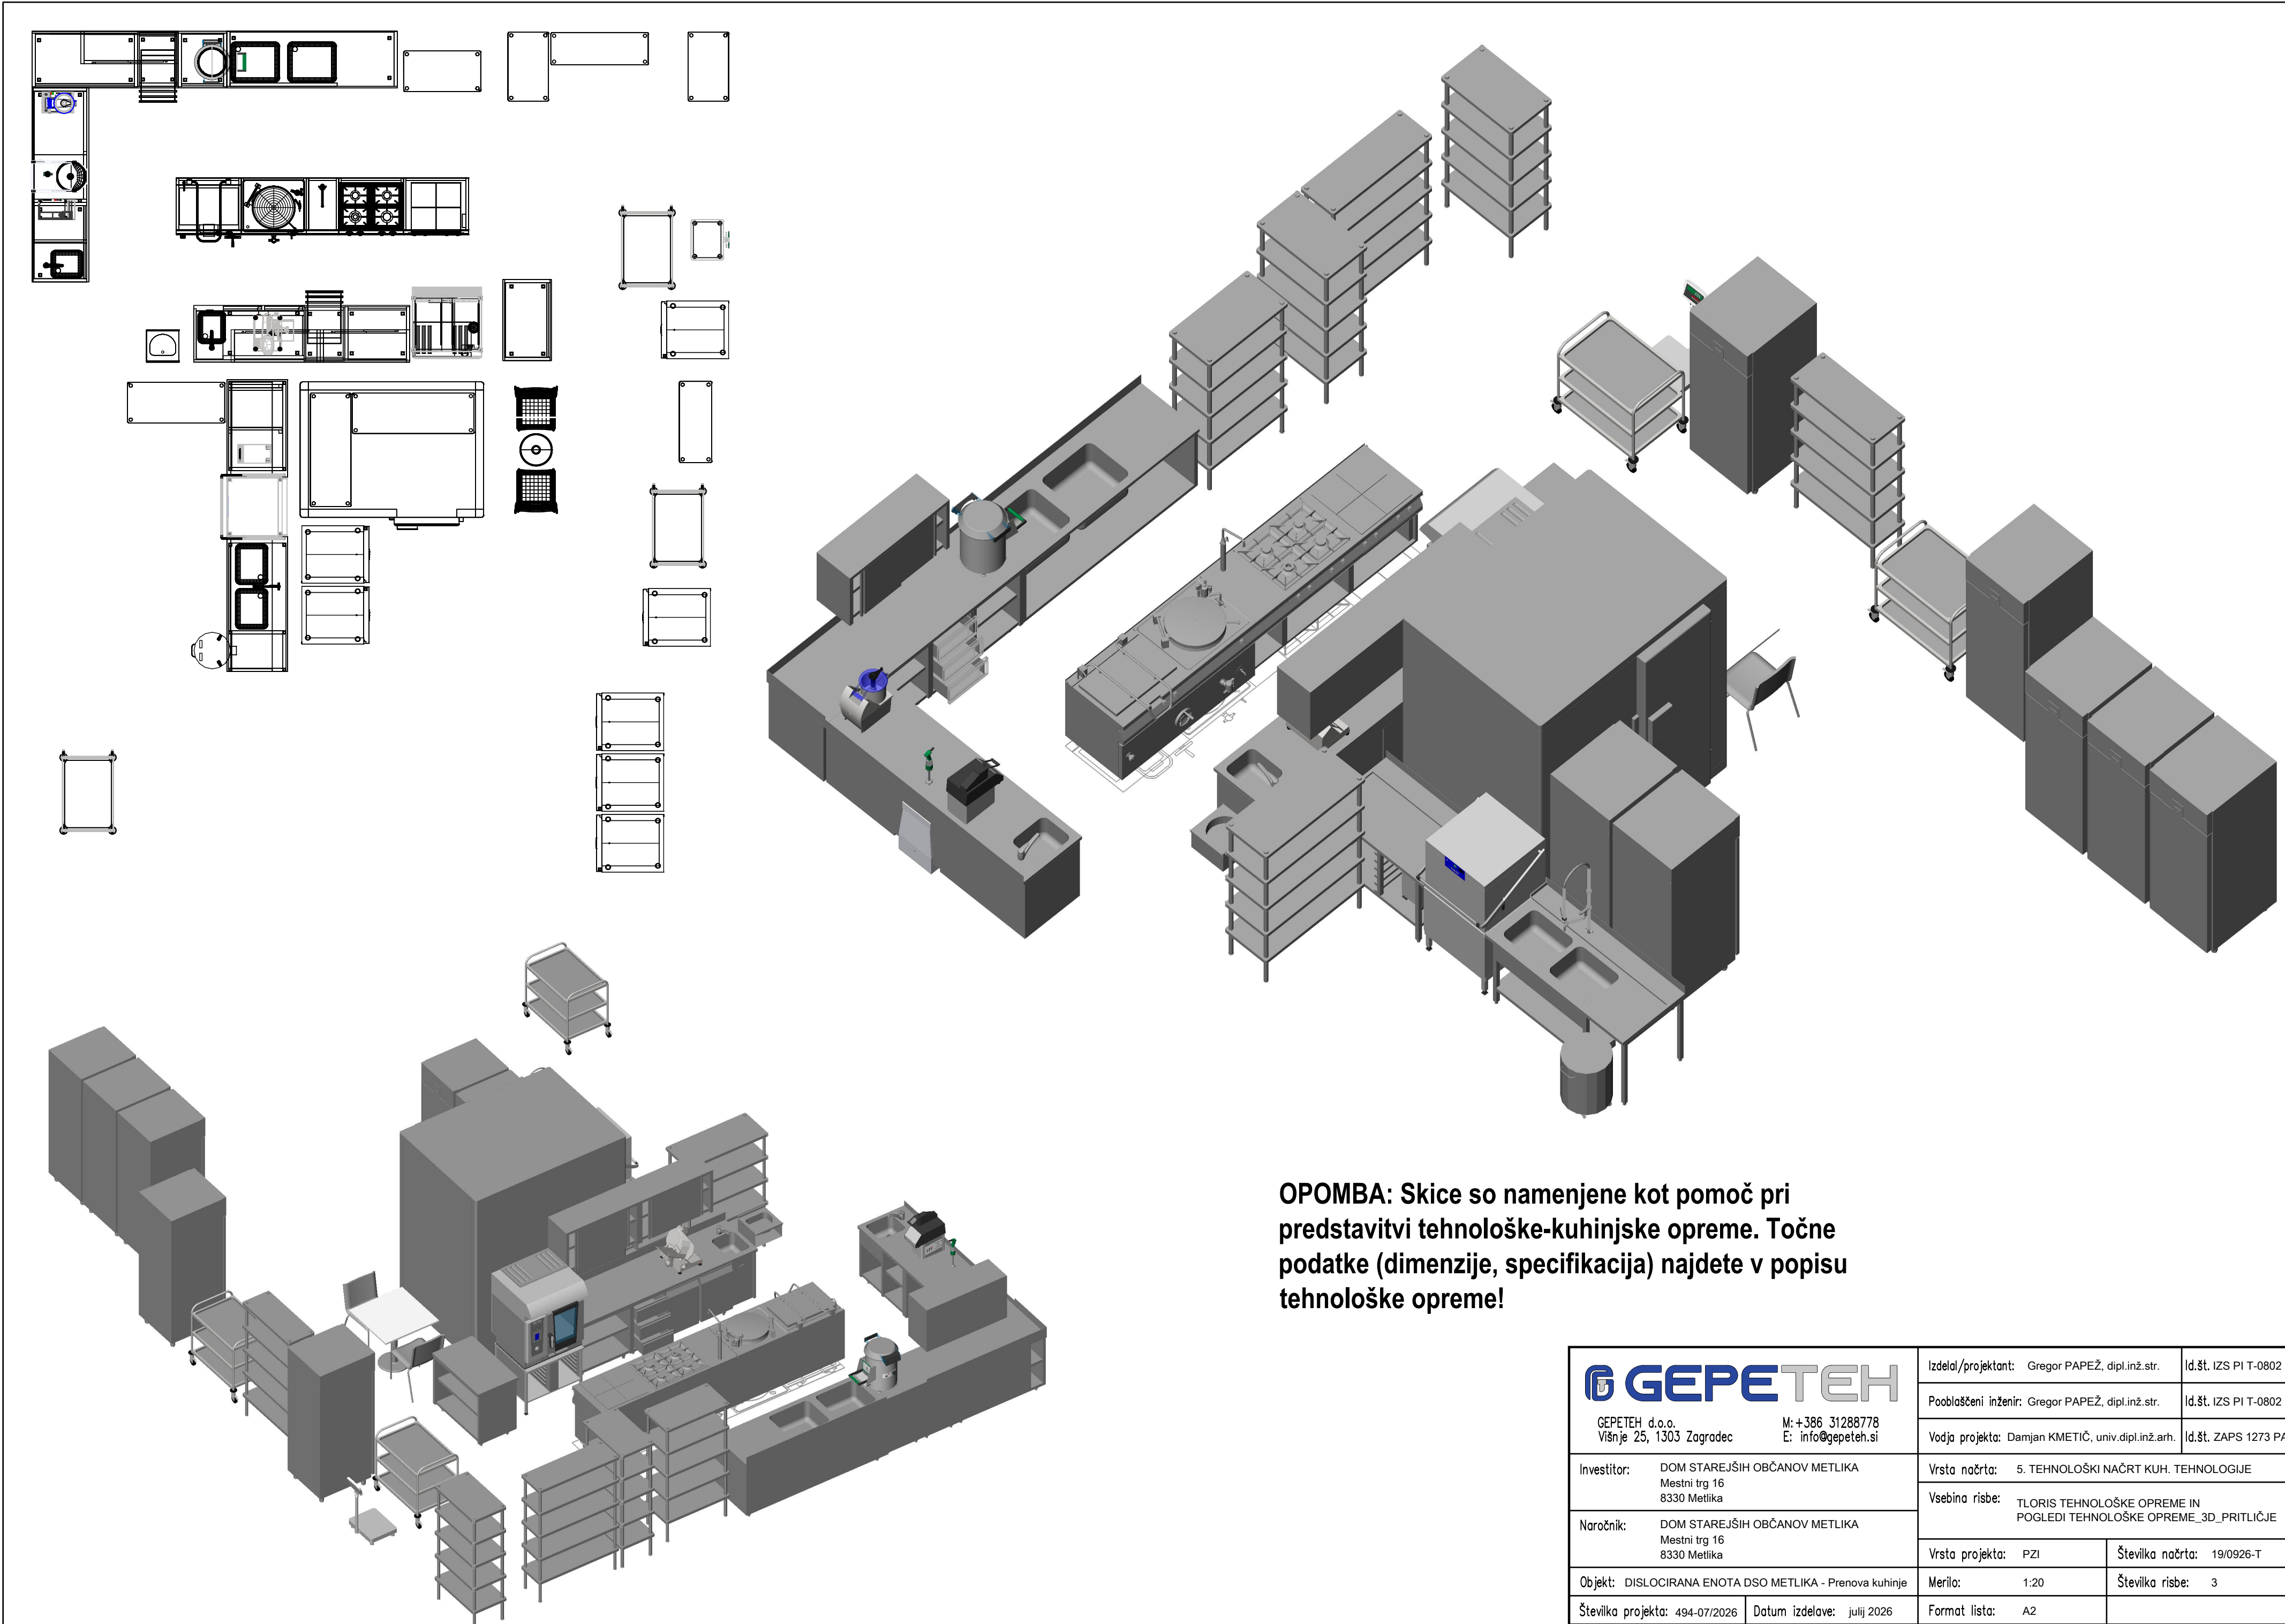

**OPOMBA:** Skice so namenjene kot pomoč pri predstavitvi tehnološke-kuhinske opreme. Točne podatke (dimenzije, specifikacija) najdete v popisu tehnološke opreme!

|   |  |                                                                                   |  |                            |
|---|--|-----------------------------------------------------------------------------------|--|----------------------------|
| <br>GEPETEH d.o.o.<br>Višnje 25, 1303 Zagradec |  | Izdelal/projektant: Gregor PAPEŽ, dipl.inž.str.                                   |  | Id.št. IZS PI T-0802       |
| M: +386 31288778<br>E: info@gepeteh.si                                                                                              |  | Pooblaščen inženir: Gregor PAPEŽ, dipl.inž.str.                                   |  | Id.št. IZS PI T-0802       |
| Investitor: DOM STAREJŠIH OBČANOV METLIKA<br>Mestni trg 16<br>8330 Metlika                                                          |  | Vodja projekta: Damjan KMETIČ, univ.dipl.inž.arh.                                 |  | Id.št. ZAPS 1273 PA        |
| Naročnik: DOM STAREJŠIH OBČANOV METLIKA<br>Mestni trg 16<br>8330 Metlika                                                            |  | Vrsta načrta: 5. TEHNOLOŠKI NAČRT KUH. TEHNOLOGIJE                                |  |                            |
| Objekt: DISLOCIRANA ENOTA DSO METLIKA - Prenova kuhinje                                                                             |  | Vsebina risbe: TLORIS TEHNOLOŠKE OPREME IN POGLEDI TEHNOLOŠKE OPREME_3D_PRITLIČJE |  |                            |
| Številka projekta: 494-07/2026   |  | Datum izdelave: julij 2026                                                        |  | Format lista: A2           |
|   |  | Vrsta projekta: PZI                                                               |  | Številka načrta: 19/0926-T |
|   |  | Merilo: 1:20                                                                      |  | Številka risbe: 3          |