


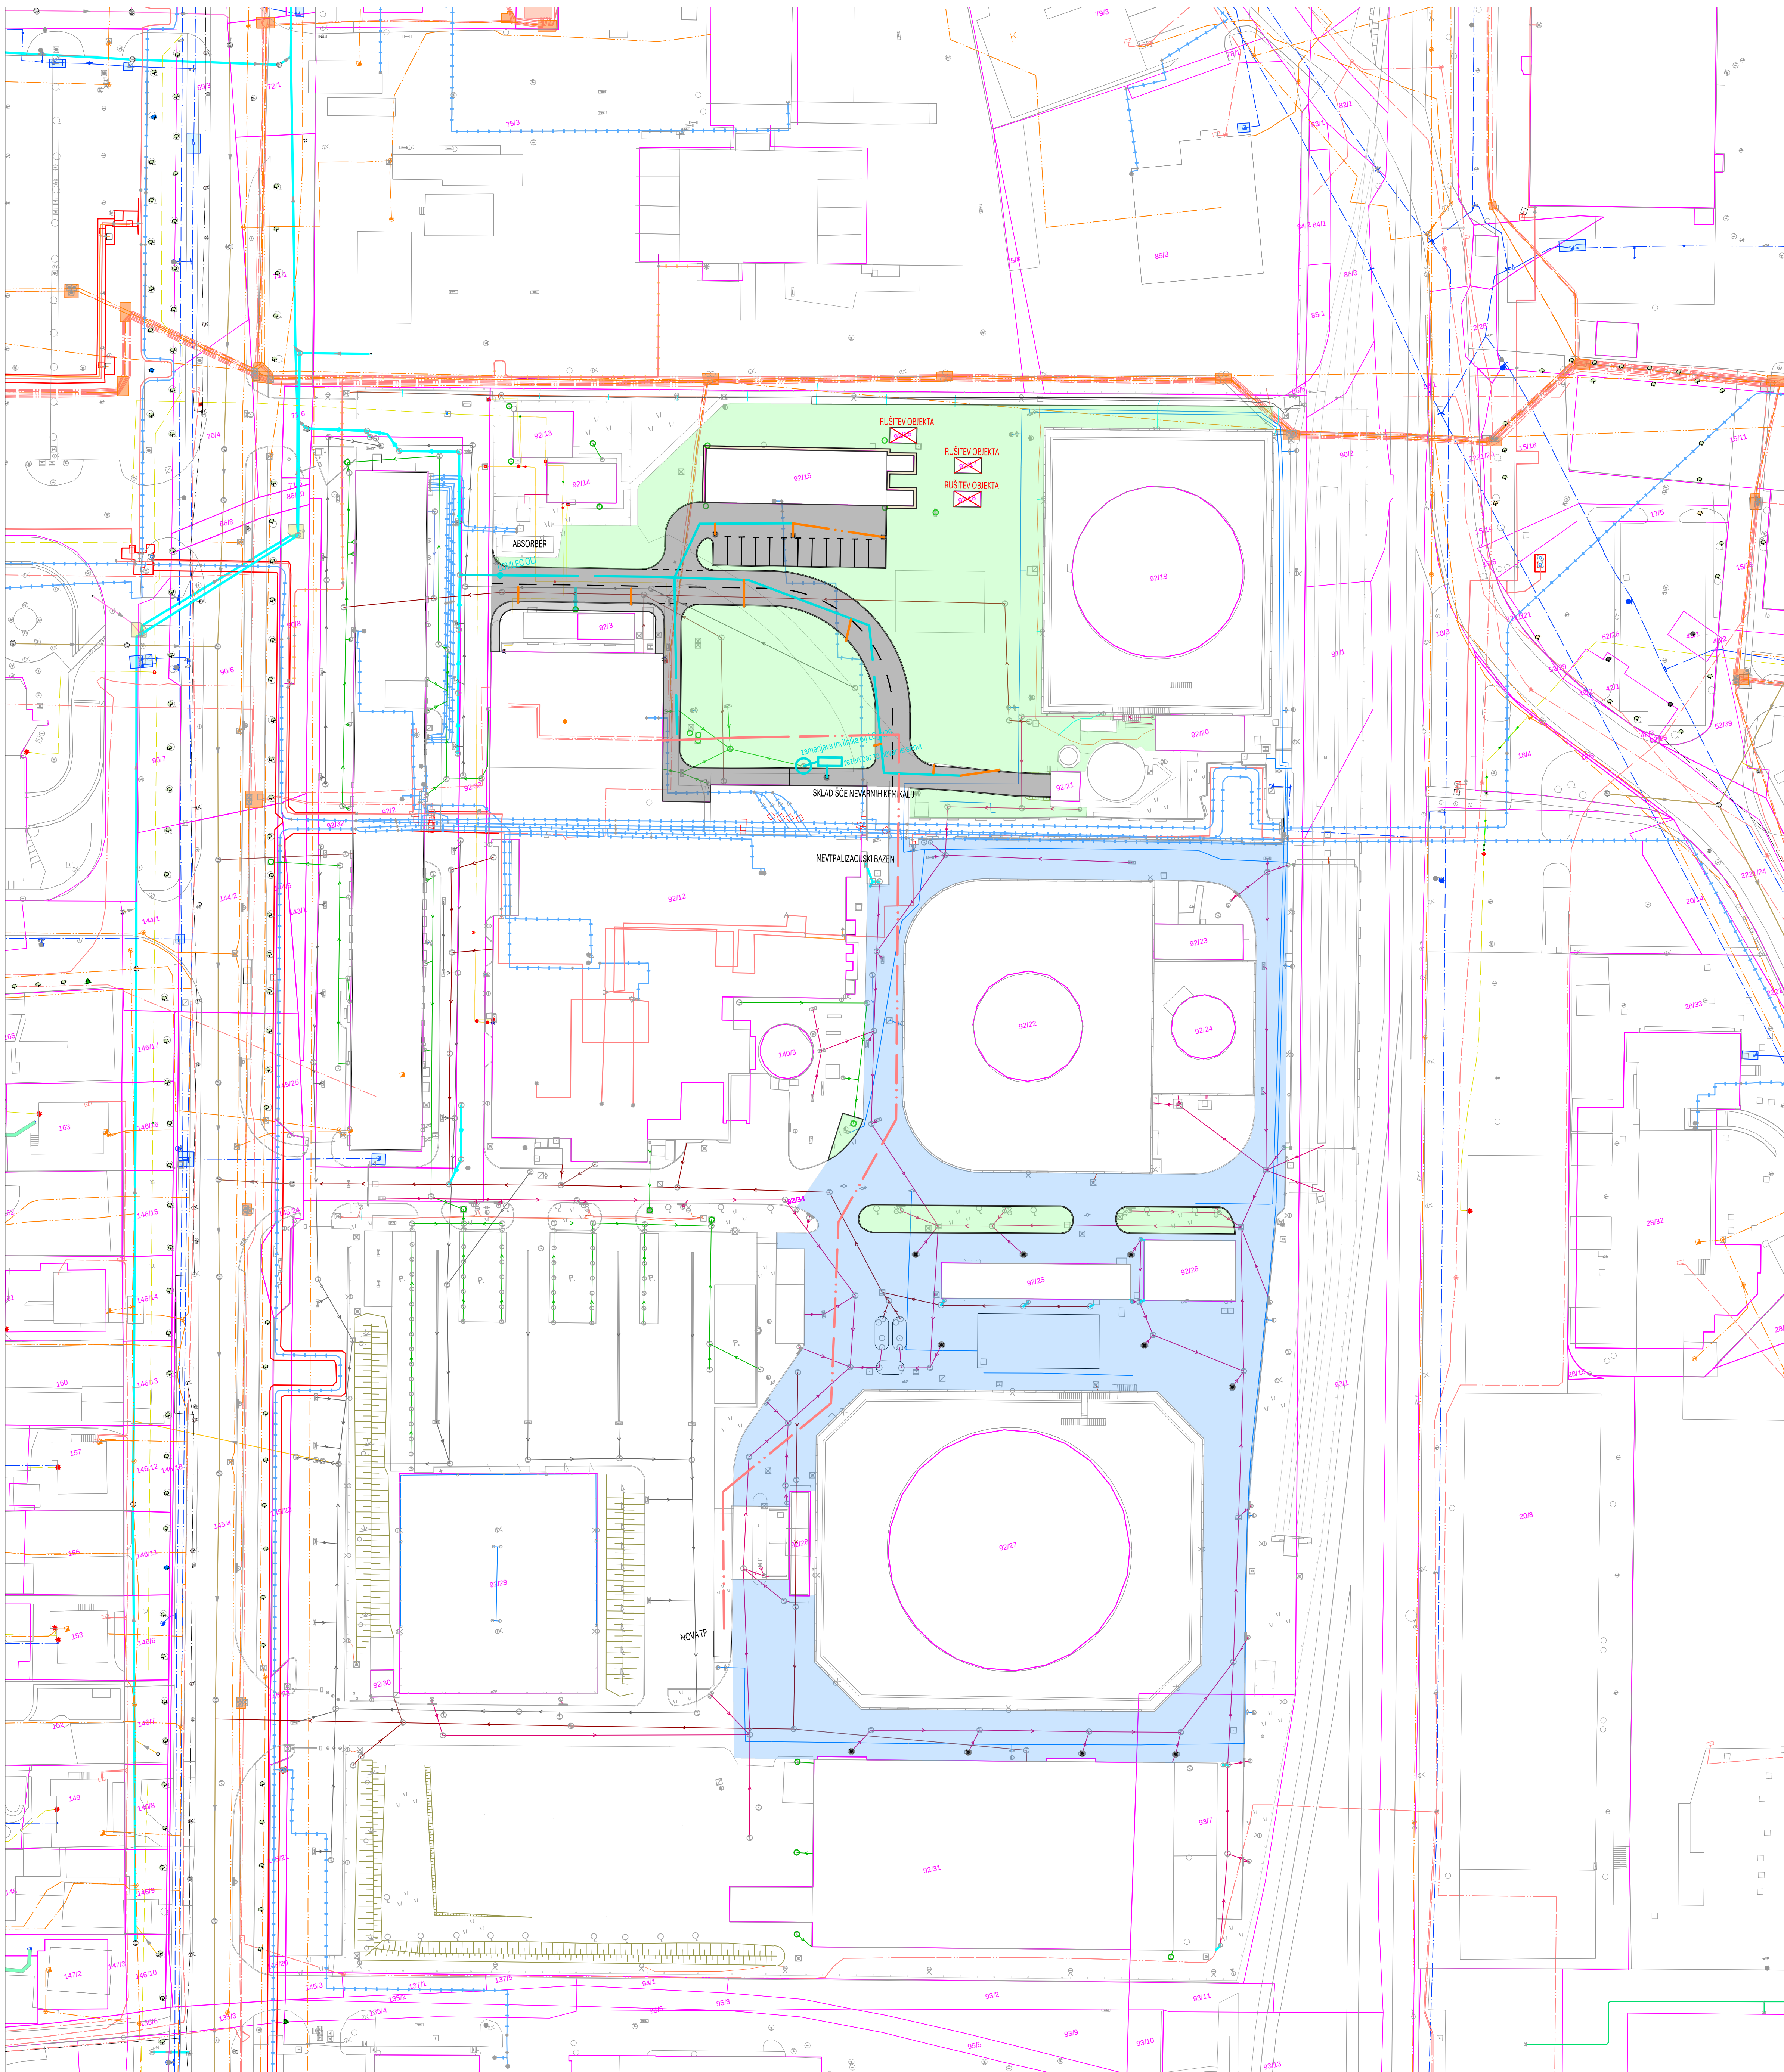

- LEGENDA
- PREPLASTITEV VOZIŠČA
 - PROJENAT PAS OB FASADI OBKETA
 - HOONKA ZA PEŠCE
 - VOŠČE
 - ZELENICA
 - METEORNI KANAL
 - SK

UREDITVENA SITUACIJA

PROJEKTANT	LUZ	LUZ, d.d. Verovškova ulica 64 1000 Ljubljana	W www.luz.si E info@luz.si T +386(0)1 390 24 00
OBJEKT	Ureditev prometnih površin, komunalne infrastrukture in spremljajočih ureditev na območju Energlek Ljubljana d.o.o.		
NAROČNIK	JP Energetika Ljubljana d.o.o., Verovškova ulica 62, 1000 Ljubljana		
VODJA PROJEKTIRANJA	G-3272 Uroš Maršič, univ.dipl.inž.grad.		
POOBlaščen strokovnjak	G-3272 Uroš Maršič, univ.dipl.inž.grad.		
SODELAVCI			

VRSTA DOKUMENTACIJE	DPP	ŠT. PROJEKTA:	9663
VRSTA NAČRTA	Načrt prometne ureditve	ŠT. NAČRTA:	9663_P
VRSTNA RIBE	Situacija	MERILO:	1:500
DATUM	julij 2026	ŠT. RIBE:	G.102.1
OPOMBE			