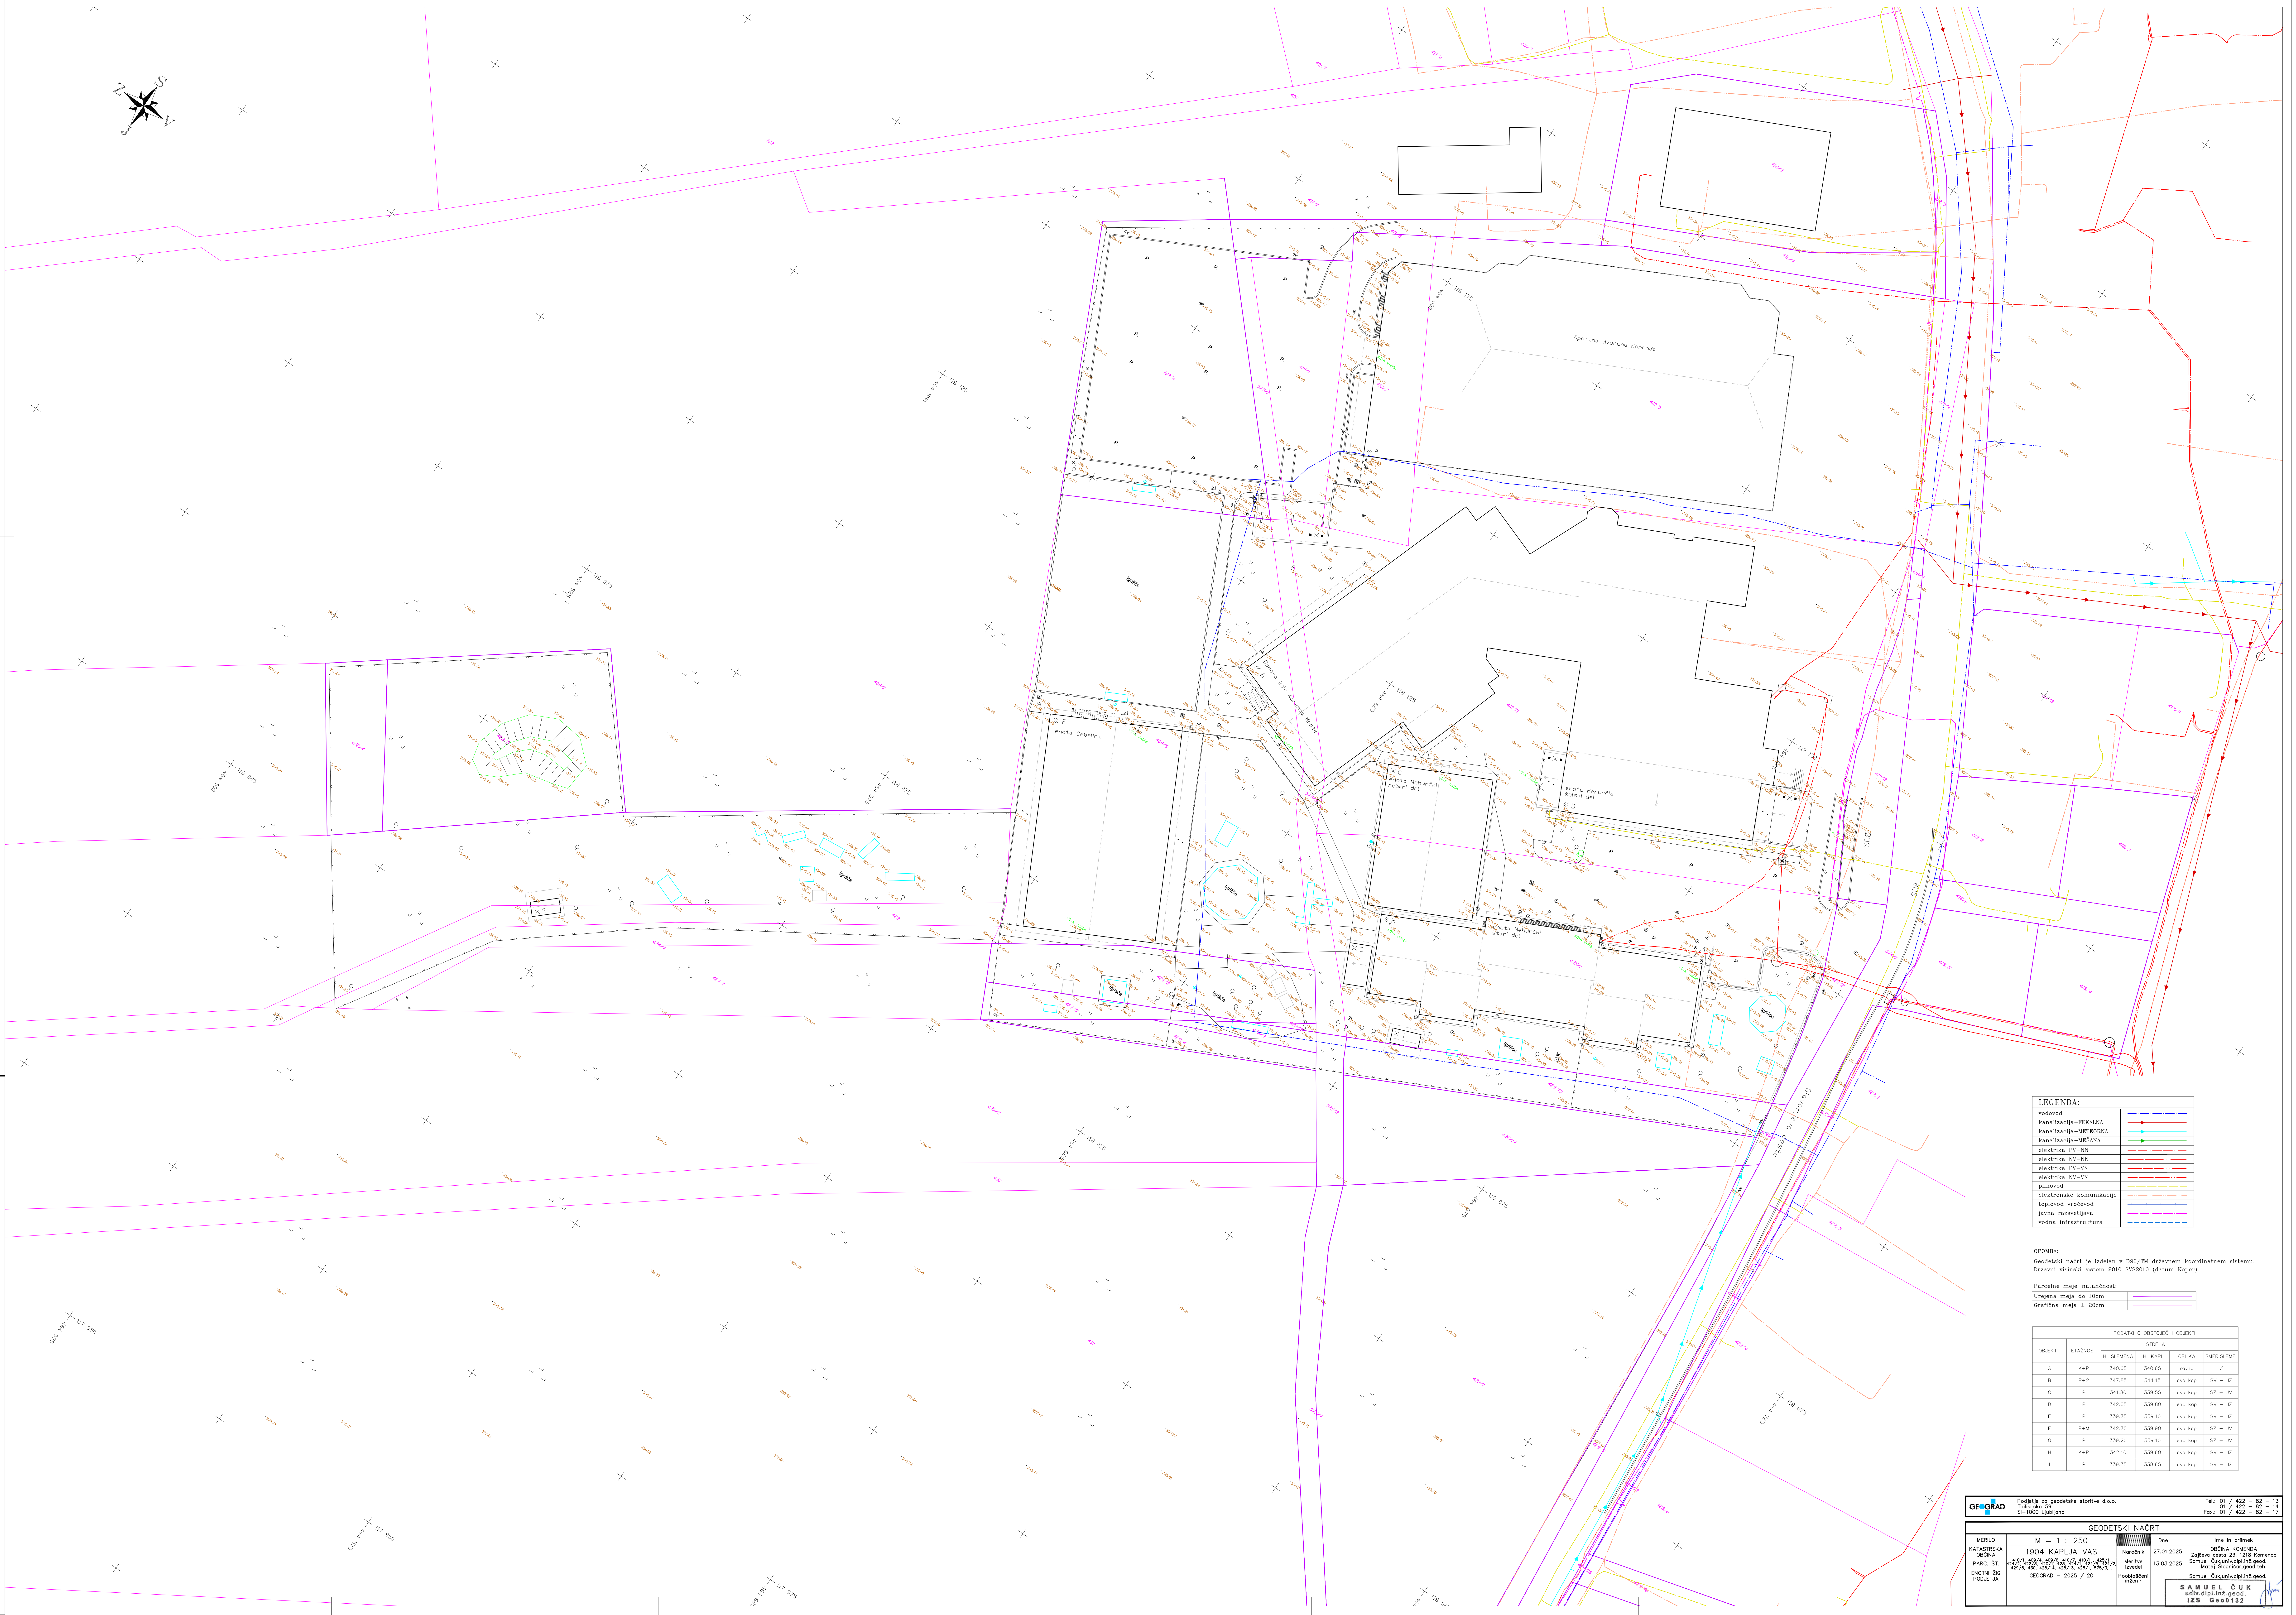

LEGENDA:	
vodovod	— · — · —
kanalizacija–FEKALNA	—►—
kanalizacija–METEORNA	—►—
kanalizacija–MEŠANA	—►—
elektrika PV–NN	— — ·· —
elektrika NV–NN	—— —— ·· ——
elektrika PV–VN	— — — ··· —
elektrika NV–VN	—— —— ··· ——
plinovod	— — — —
elektronske komunikacije	— ·· — ·· —
toplovod vročevod	—+—+—+—
javna razsvetljava	— — · — — · —
vodna infrastruktura	— — — — —

OPOMBA:

Geodetski načrt je izdelan v D96/TM državnem koordinatnem sistemu.
Državni višinski sistem 2010 SVS2010 (datum Koper).

Parcelne meje–natančnost:

Urejena meja do 10cm	——
Grafična meja ± 20cm	——

PODATKI O OBSTOJEČIH OBJEKTIH					
OBJEKT	ETAŽNOST	STREHA			
		H. SLEMENA	H. KAPI	OBLIKA	SMER.SLEME.
A	K+P	340.65	340.65	ravna	/
B	P+2	347.85	344.15	dvo kap	SV – JZ
C	P	341.80	339.55	dvo kap	SZ – JV
D	P	342.05	339.80	eno kap	SV – JZ
E	P	339.75	339.10	dvo kap	SV – JZ
F	P+M	342.70	339.90	dvo kap	SZ – JV
G	P	339.20	339.10	eno kap	SZ – JV
H	K+P	342.10	339.60	dvo kap	SV – JZ
I	P	339.35	338.65	dvo kap	SV – JZ

GEOGRAD
Podjetje za geodetske storitve d.o.o.
Tbilisijska 59
SI–1000 Ljubljana
Tel.: 01 / 422 – 82 – 13
01 / 422 – 82 – 14
Fax.: 01 / 422 – 82 – 17

GEODETSKI NAČRT

MERILO	M = 1 : 250		Dne	Ime in priimek
KATASTRSKA OBČINA	1904 KAPLJA VAS	Naročnik	27.01.2025	OBČINA KOMENDA Zajčeva cesta 23, 1218 Komenda
PARC. ŠT.	410/1, 409/4, 409/6, 410/7, 410/11, 425/1, 424/2, 422/3, 420/1, 423, 424/1, 424/5, 424/2, 429/5, 430, 428/14, 428/13, 425/1, 575/3,...	Meritve izvedel	13.03.2025	Samuel Čuk,univ.dipl.inž.geod. Matej Slapničar,geod.teh.
ENOTNI ŽIG PODJETJA	GEOGRAD – 2025 / 20	Pooblaščeni inženir		Samuel Čuk,univ.dipl.inž.geod. SAMUEL ČUK univ.dipl.inž.geod. IZS Geo0132