


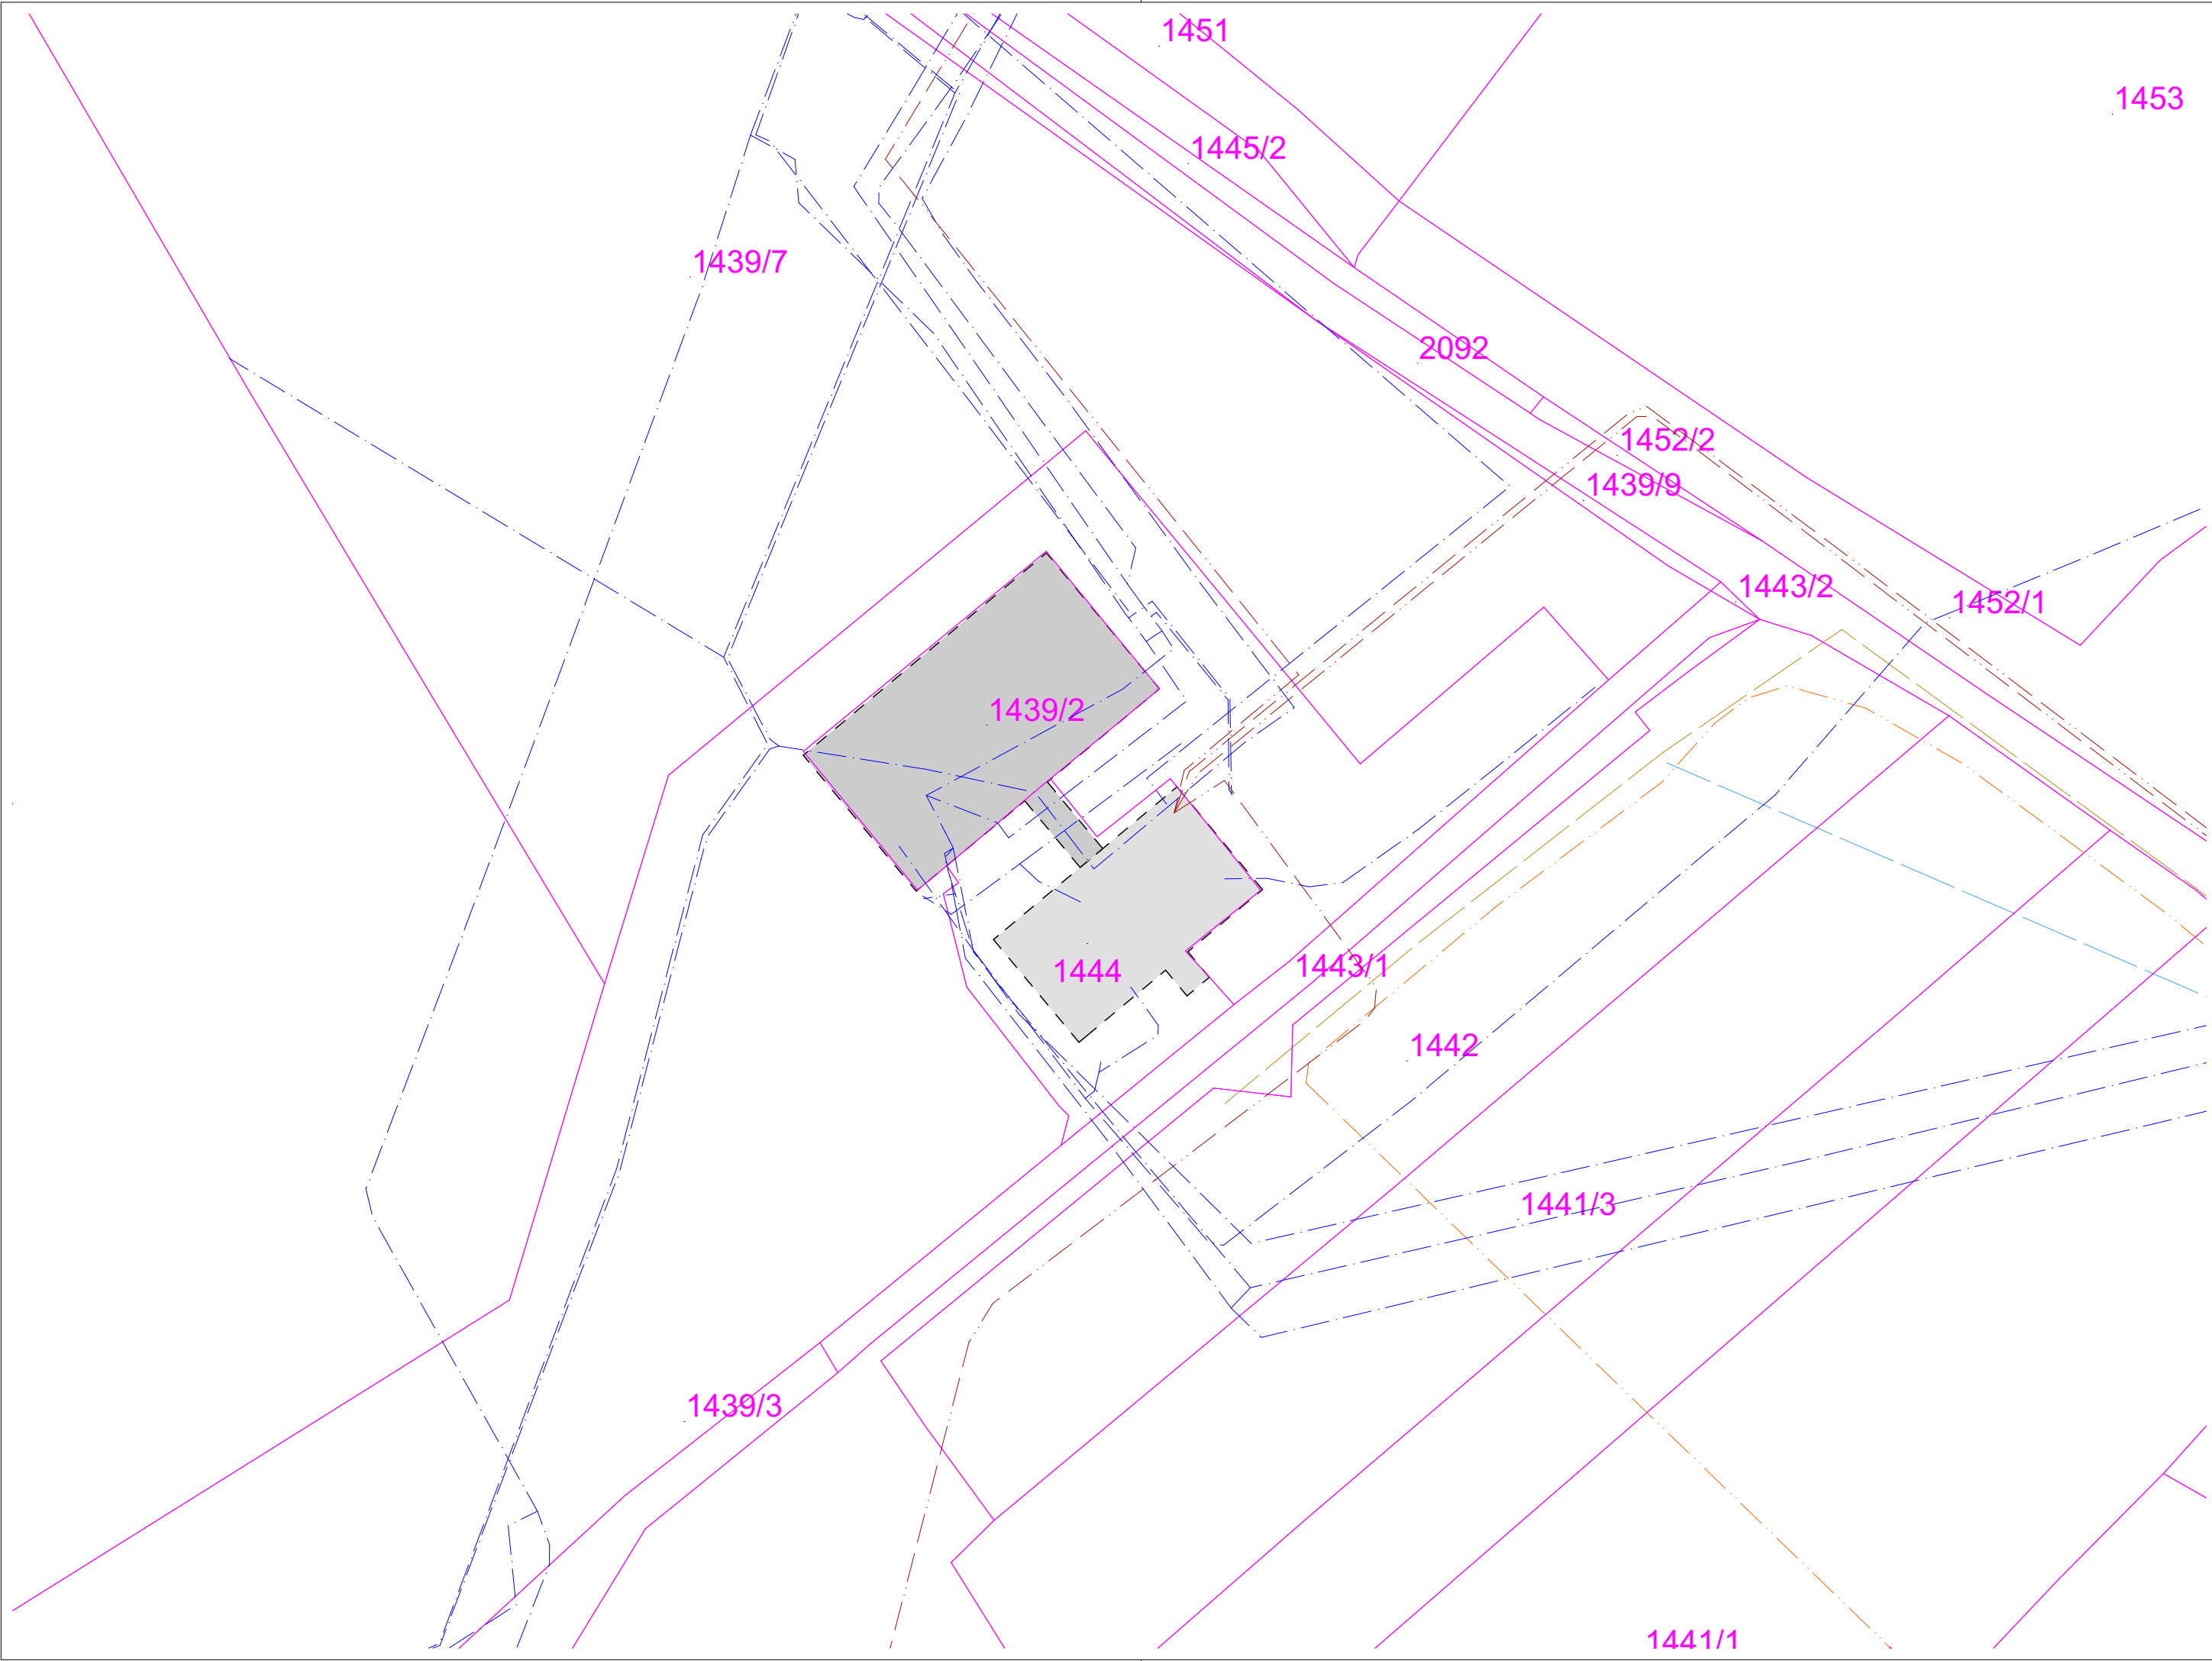

LEGENDA

Obstoječi objekti

Obstoječi objekti - ni predmet projekta

Parcelne meje

LEGENDA KOMUNALNIH VODOV

Vodovod

Kanalizacija - meteorna

Kanalizacija - fekalna

Telekomunikacijski vod

Elektrovod

UPRAVNI OBJEKT VODARNE MEDLOG

1. Odstranitev notranje opreme iz objekta

2. Odklop in odstranitev instalacij v objektu

3. Odstranitev tlakov iz objekta

4. Ročna odstranitev elementov stavbnega pohištva (okna, vrata)

OPOMBA:

VSE DIMENZIJE IN VIŠINSKE KOTE JE POTREBNO PRED SAMO IZVEDBO DEL PREVERITI IN SPROTI KONTROLIRATI NA GRADBISIČU TER JIH PRILAGODITI GLEDE NA OBSTOJEČE STANJE. V KOLIKOR SO ODSTOPANJA VEČJA, JE POTREBNO O TEM OBVESTITI PROJEKTANTA!

projektant:

Uniprojekt d.o.o.

Uniprojekt d.o.o.

Rimska cesta 98a

3311 Šempeter v Savinjski dolini

tel.: +386 41 630 570

e-mail: info@uniprojekt.si

www.uniprojekt.si

investitor:

Vodovod - Kanalizacija javno podjetje, d.o.o.

Lava 2a

3000 Celje

naročnik:

Vodovod - Kanalizacija javno podjetje, d.o.o.

Lava 2a

3000 Celje

objekt in lokacija:

OBNOVA IN ENERGETSKA SANACIJA UPRAVNEGA OBJEKTA VODARNE MEDLOG

parc. št.

1444, k.o. 1076 Medlog

vsebina grafičnega prikaza:

TEHNIČNI PRIKAZ

SITUACIJA OBSTOJEČEGA STANJA IN KOMUNALNE

INFRASTRUKTURE

vrsta načrta:

0/1 VODILNI NAČRT - NAČRT ARHITEKTURE

št. projekta:

UP - 011/2026

št. načrta:

UP-011/2026-A

vrsta dokum.:

PZI

merilo:

M 1:500


datum:

april 2026

št. lista:

L. 1

Vsebina načrta je avtorska lastnina podjetja UNIPROJEKT d.o.o. in je zaščiten z Zakonom o avtorski in sorodnih pravicah (Ur. l. RS, št. 16/07). Nepooblaščenno razmnoževanje načrta ni dovoljeno!

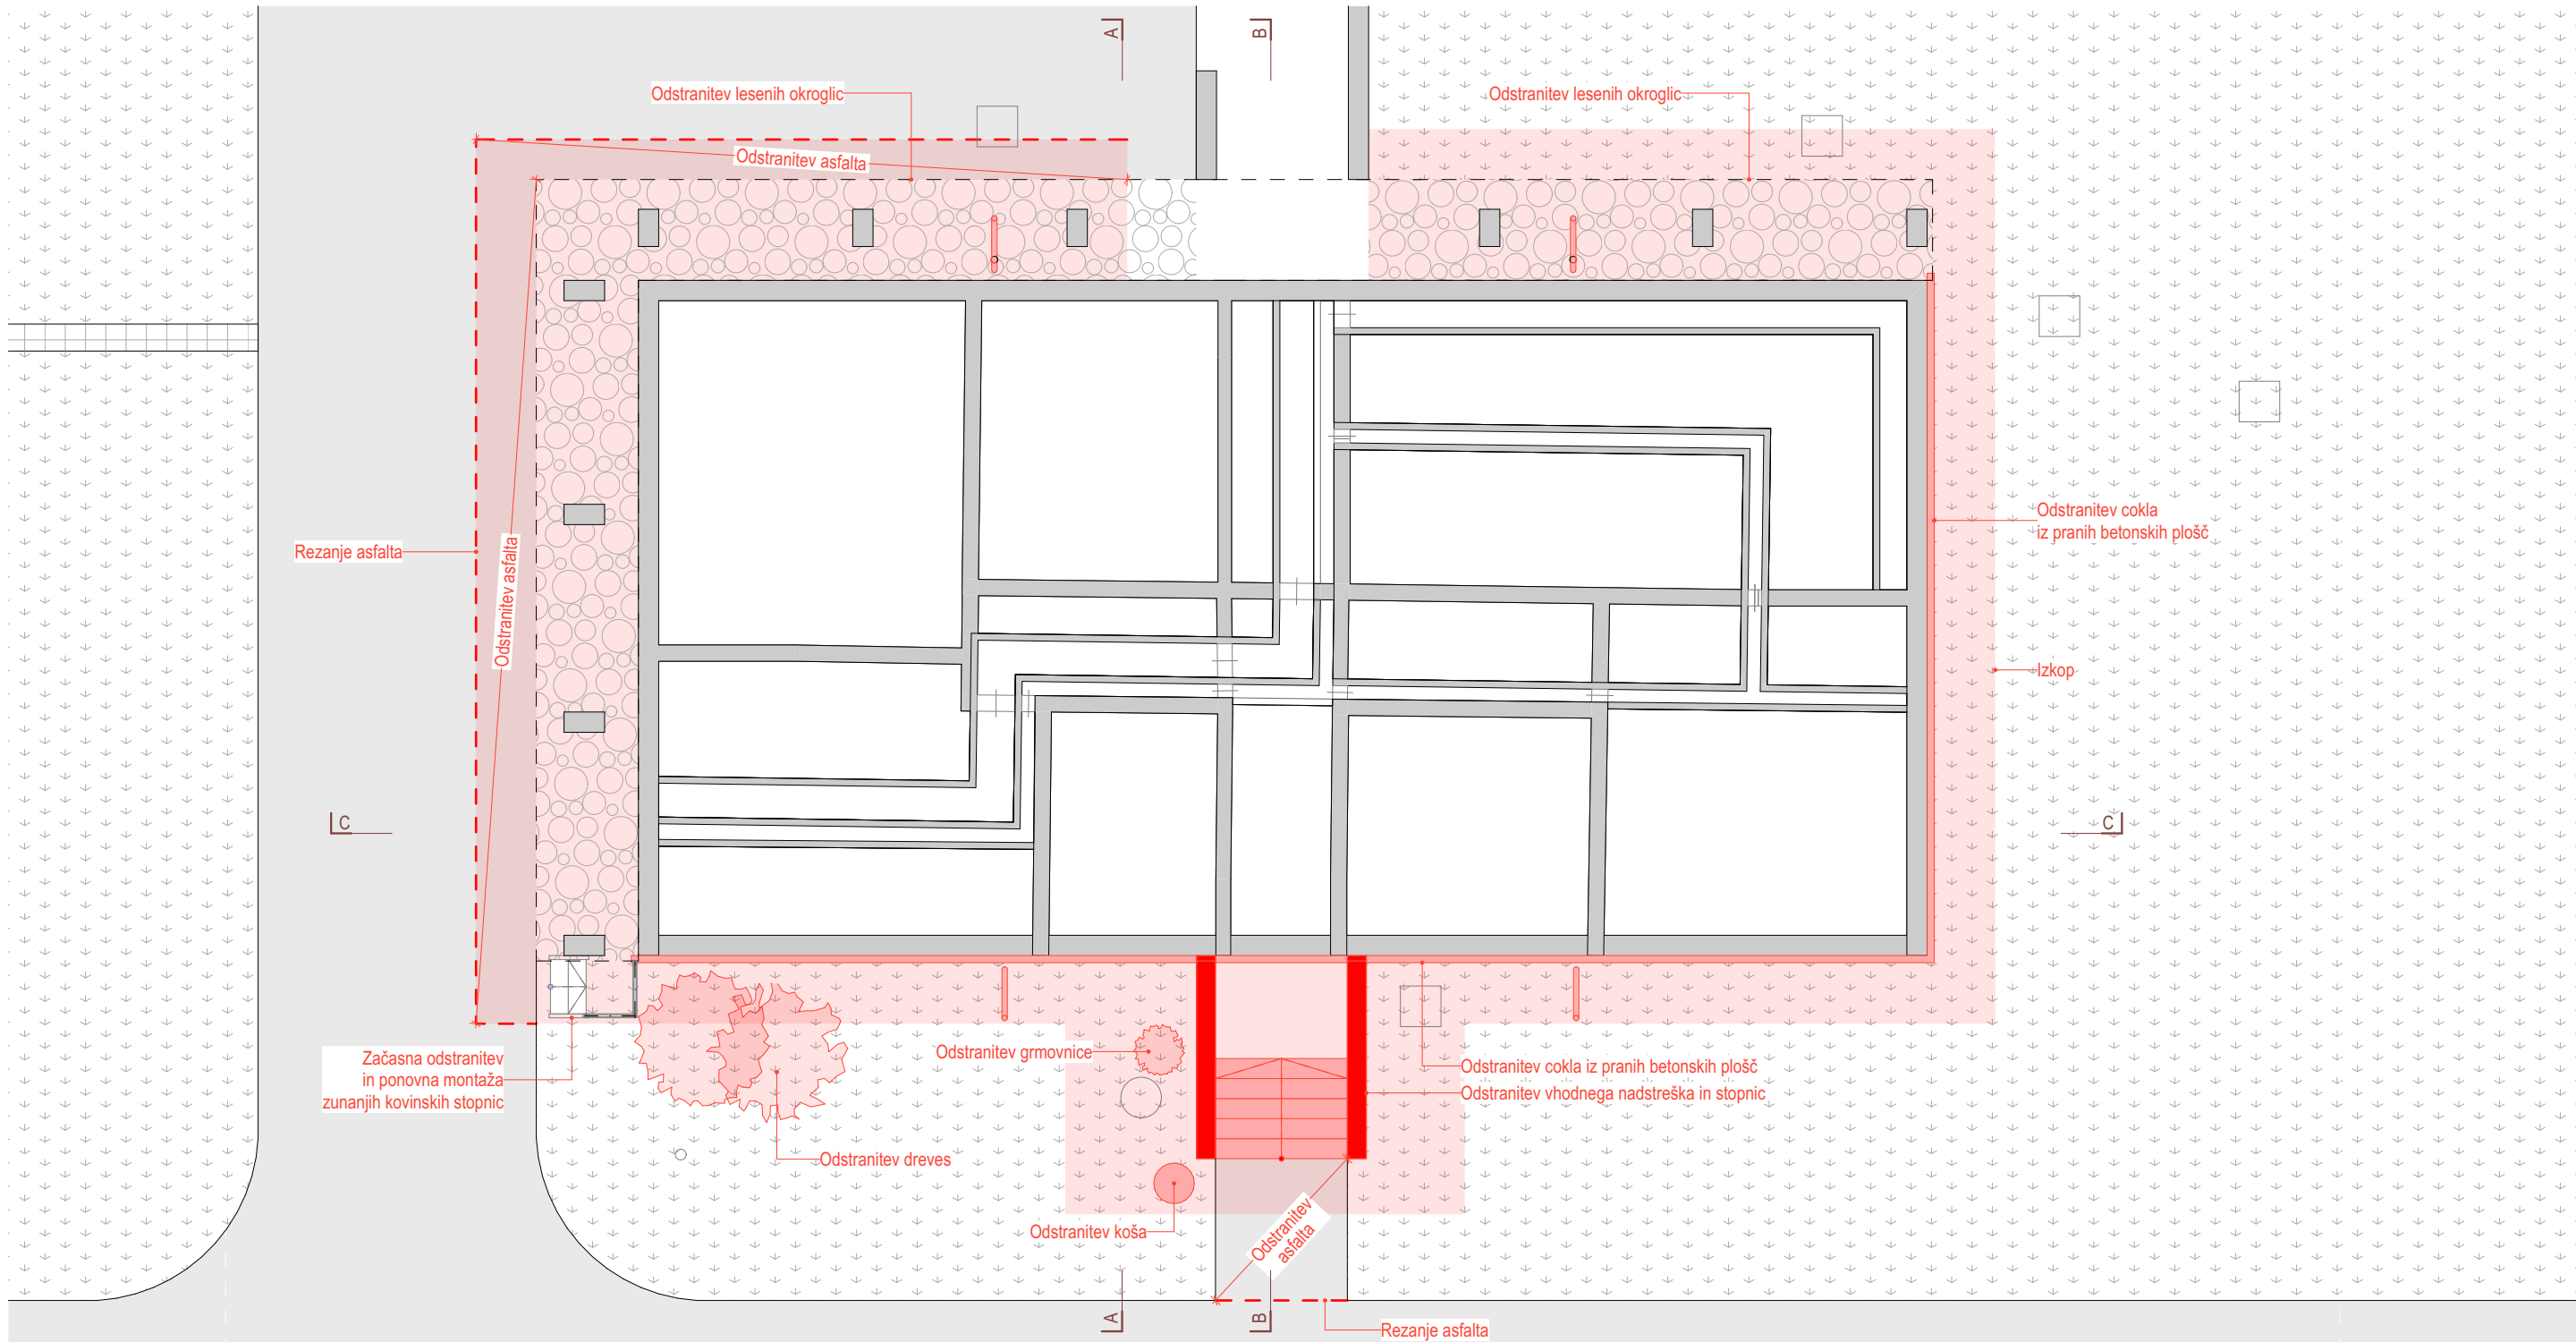

LEGENDA

OBSTOJEČE STANJE S PREDVIDENIMI RUŠITVAMI:

- Obstoječe
- Predvidene rušitve
- Obstoječa toplotna izolacija

OPOMBA:
VSE DIMENZIJE IN VIŠINSKE KOTE JE POTREBNO PRED SAMO IZVEDBO DEL PREVERITI IN SPROTI KONTROLIRATI NA GRADBIŠČU TERJIH PRILAGODITI GLEDE NA OBSTOJEČE STANJE. V KOLIKOR SO ODSTOPANJA VEČJA, JE POTREBNO O TEM OBVESTITI PROJEKTANTA!



projektant:



Uniprojekt d.o.o.
Rimska cesta 98a
3311 Šempeter v Savinjski dolini
tel.: +386 41 630 570
e-mail: info@uniprojekt.si
www.uniprojekt.si

investitor:
Vodovod - Kanalizacija javno podjetje, d.o.o.
Lava 2a
3000 Celje

naročnik:
Vodovod - Kanalizacija javno podjetje, d.o.o.
Lava 2a
3000 Celje

vodja projekta:
Tadej Renar, mag. inž. arh. ZAPS 2237 PA*

pooblaščen arhitekt:
Tadej Renar, mag. inž. arh. ZAPS 2237 PA*

izdelali:
Tadej Renar, mag. inž. arh.
Špela Handžar

objekt in lokacija:

OBNOVA IN ENERGETSKA SANACIJA UPRAVNEGA OBJEKTA VODARNE MEDLOG

parc. št. 1444, k.o. 1076 Medlog

vsebina grafičnega prikaza:

TEHNIČNI PRIKAZ
TLORIS TEMELJEV - RUŠITVE

vrsta načrta:
0/1 VODILNI NAČRT - NAČRT ARHITEKTURE

št. projekta:
UP - 011/2026

št. načrta:
UP-011/2026-A


vrsta dokum.:
PZI

merilo:
M 1:100

datum:
april 2026


št. lista:
1. 1

Vsebina načrta je avtorska lastnina podjetja UNIPROJEKT d.o.o. in je zaščitena z Zakonom o avtorski in sorodnih pravicah (Ur. l. RS, št. 16/07). Nepooblaščenno razmnoževanje načrta ni dovoljeno!

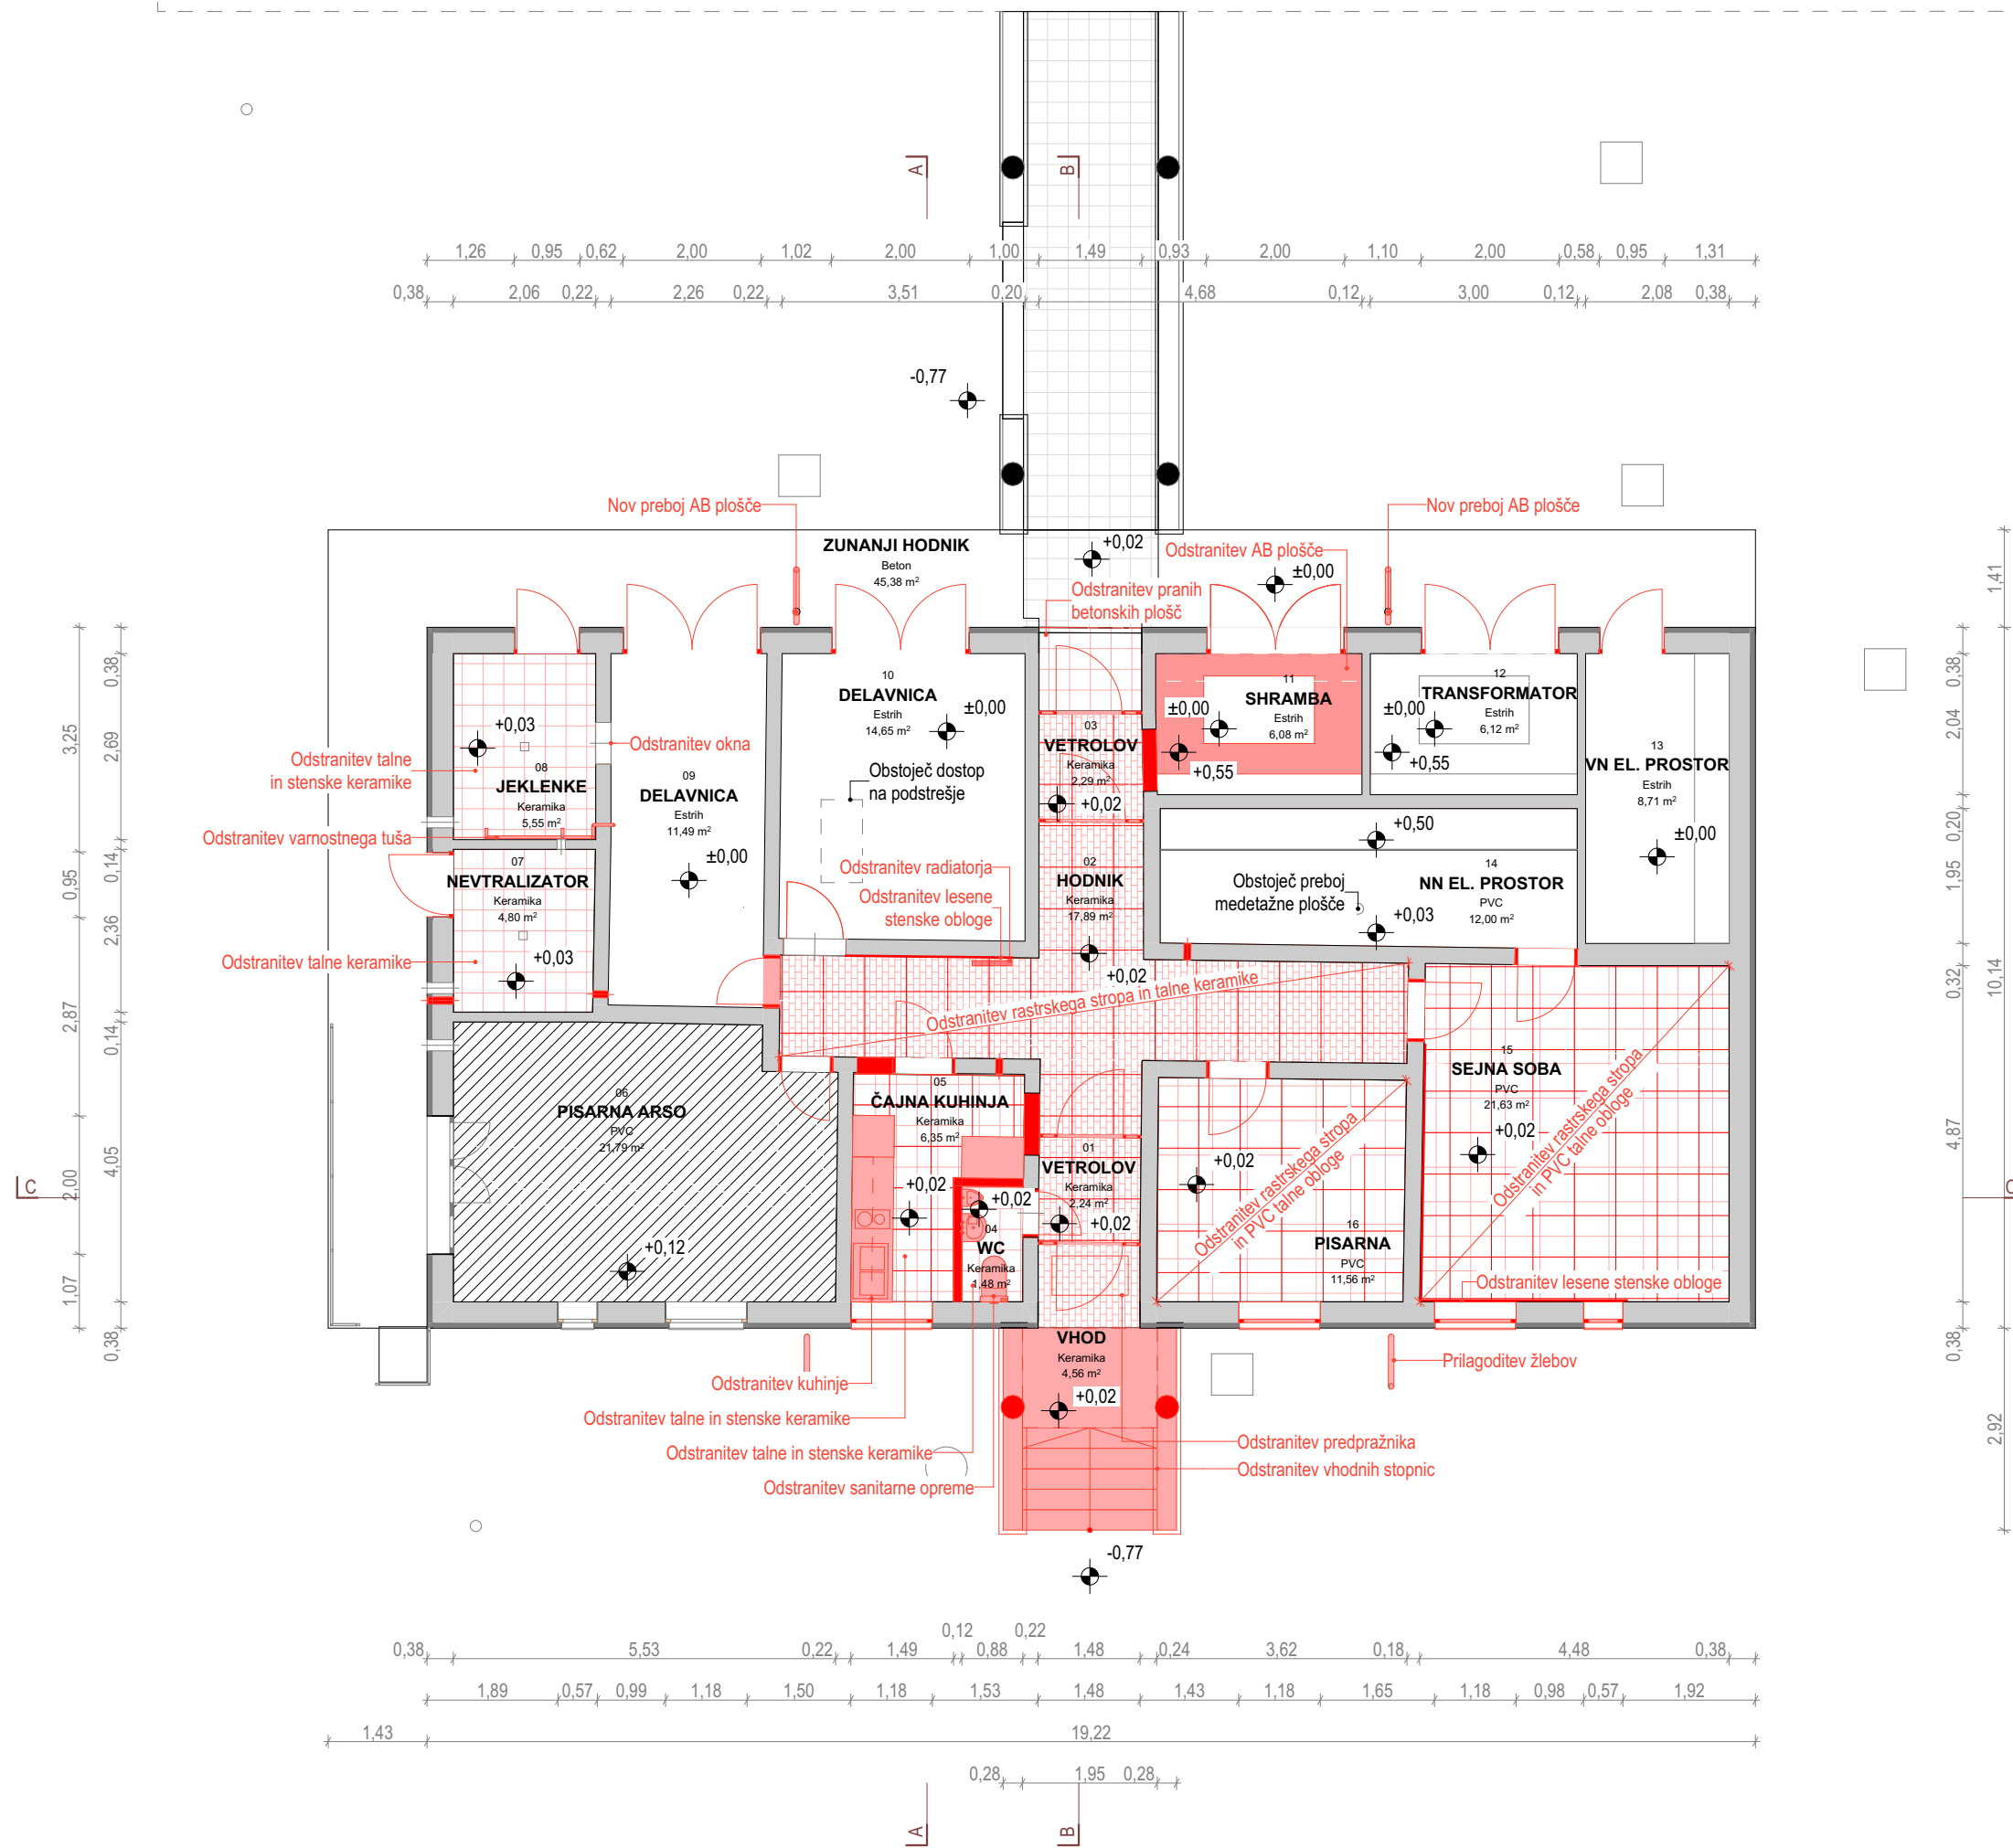


LEGENDA		SEZNAM PROSTOROV					
OBSTOJEČE STANJE S PREDVIDENIMI RUŠITVAMI:		št.	ime prostora	zaključni tlak	površina	odstran. tlaka	odstran. stropa
	Obstoječe	01	VETROLOV	Keramika	2,24	X	X
	Predvidene rušitve	02	HODNIK	Keramika	17,89	X	X
	Obstoječa toplotna izolacija	03	VETROLOV	Keramika	2,29	X	X
		04	WC	Keramika	1,48	X	
		05	ČAJNA KUHINJA	Keramika	6,35	X	X
		06	PISARNA ARSO	PVC	21,79		
		07	NEVTRALIZATOR	Keramika	4,80		
		08	JEKLENKE	Keramika	5,55		
		09	DELAVNICA	Estrih	11,49		
		10	DELAVNICA	Estrih	14,65		
		11	SHRAMBA	Estrih	6,08		
		12	TRANSFORMATOR	Estrih	6,12		
		13	VN EL. PROSTOR	Estrih	8,71		
		14	NN EL. PROSTOR	PVC	12,00	X	
		15	SEJNA SOBA	PVC	21,63	X	X
		16	PISARNA	PVC	11,56	X	X
					154,63 m²		


OPOMBA: VSE DIMENZIJE IN VIŠINSKE KOTE JE POTREBNO PRED SAMO IZVEDBO DEL PREVERITI IN SPROTI KONTROLIRATI NA GRADBIŠČU TER JIH PRILAGODITI GLEDE NA OBSTOJEČE STANJE. V KOLIKOR SO ODSTOPANJA VEČJA, JE POTREBNO O TEM OBVESTITI PROJEKTANTA!

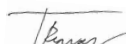projektant:  UniProjekt d.o.o.		UniProjekt d.o.o. Rimska cesta 98a 3311 Šempeter v Savinjski dolini tel.: +386 41 630 570 e-mail: info@uniprojekt.si www.uniprojekt.si		investitor: Vodovod - Kanalizacija javno podjetje, d.o.o. Lava 2a 3000 Celje	
objekt in lokacija: OBNOVA IN ENERGETSKA SANACIJA UPRAVNEGA OBJEKTA VODARNE MEDLOG		vodja projekta: Tadej Renar, mag. inž. arh.  ZAPS 2237 PA*		naročnik: Vodovod - Kanalizacija javno podjetje, d.o.o. Lava 2a 3000 Celje	
				pooblaščen arhitekt: Tadej Renar, mag. inž. arh.  ZAPS 2237 PA*	
				izdelali: Tadej Renar, mag. inž. arh. Špela Handžar	
vsebina grafičnega prikaza: TEHNIČNI PRIKAZ TLOORIS PRITLIČIJA - RUŠITVE		št. projekta: UP - 011/2026		št. načrta: UP-011/2026-A	
vrsta načrta: 1/1 NAČRT ODSTRANJEVALNIH DEL		vrsta dokum.: PZI		merilo: M 1:100	
				datum: april 2026	
				št. lista: 1,2	
Vsebina načrta je avtorska lastnina podjetja UNIPROJEKT d.o.o. in je zaščitena z Zakonom o avtorski in sorodnih pravicah (Ur. l. RS, št. 16/07). Nepooblaščenno razmnoževanje načrta ni dovoljeno!					


VZDOLŽNI PREREZ C-C

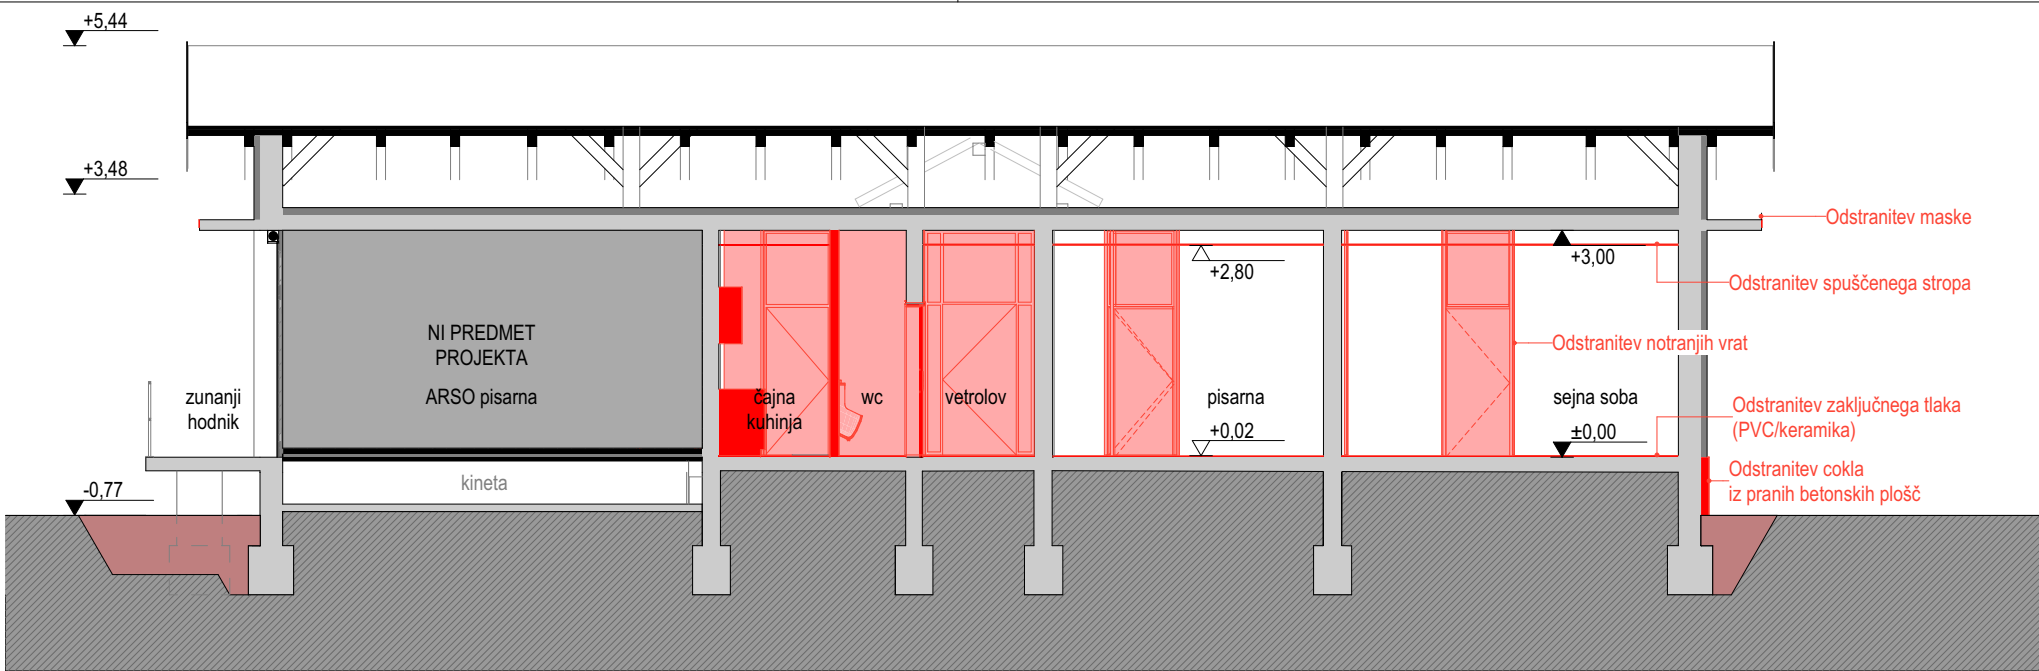

PREČNI PREREZ B-B

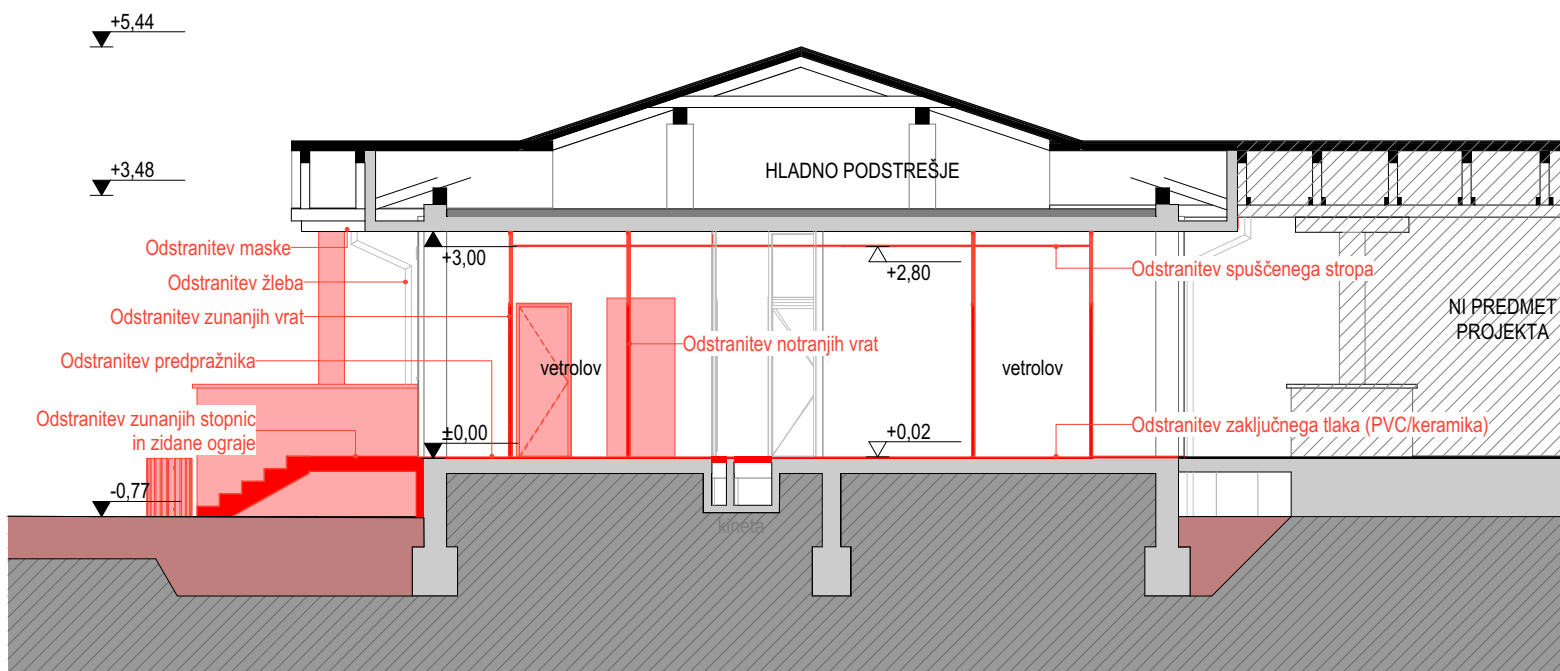

VZDOLŽNI PREREZ A-A

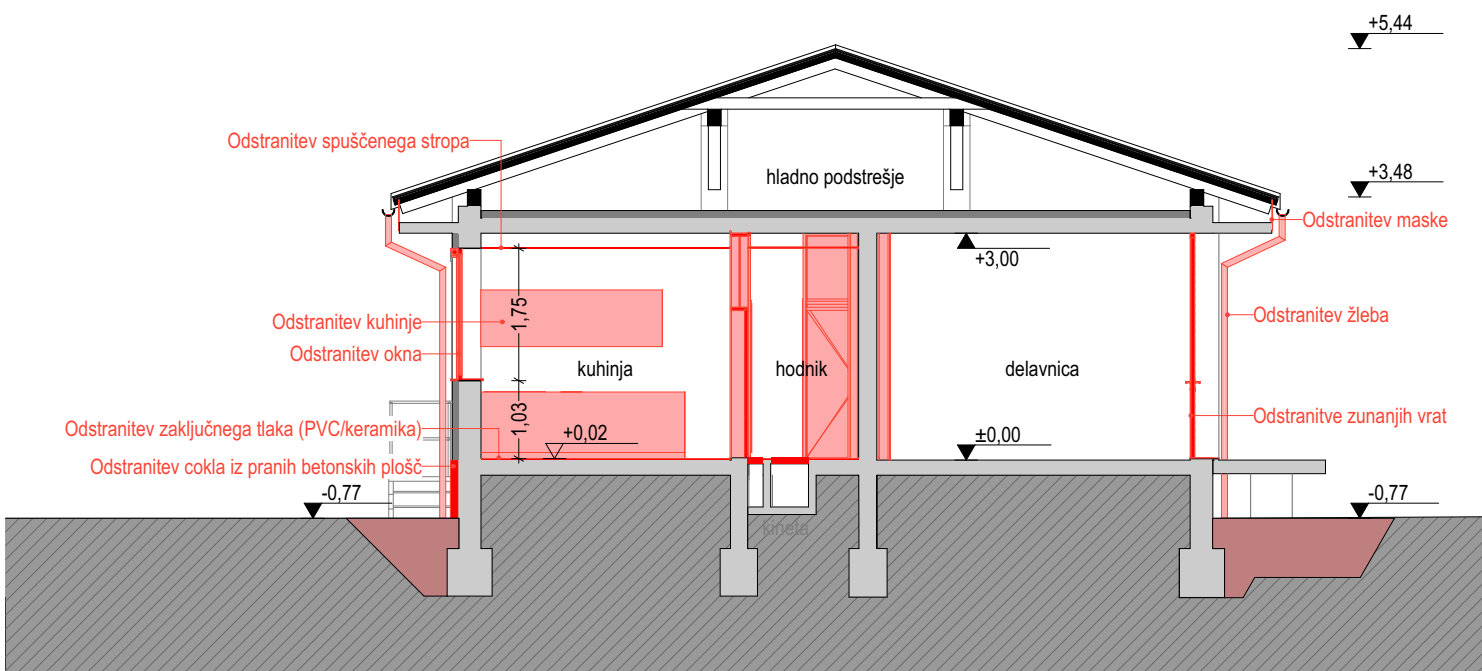


LEGENDA

OBSTOJEČE STANJE S PREDVIDENIMI RUŠITVAMI:

- Obstoječe
- Predvidene rušitve
- Obstoječa toplotna izolacija

OPOMBA:
VSE DIMENZIE IN VIŠINSKE KOTE JE POTREBNO PRED SAMO IZVEDBO DEL PREVERITI IN SPROTI KONTROLIRATI NA GRADBIŠČU TERJIH PRILAGODITI GLEDE NA OBSTOJEČE STANJE. V KOLIKOR SO ODSTOPANJA VEČJA, JE POTREBNO O TEM OBVESTITI PROJEKTANTA!

projektant:		Uniprojekt d.o.o. Rimska cesta 98a 3311 Šempeter v Savinjski dolini tel.: +386 41 630 570 e-mail: info@uniprojekt.si www.uniprojekt.si		investitor:		Vodovod - Kanalizacija javno podjetje, d.o.o. Lava 2a 3000 Celje	
objekt in lokacija:		OBNOVA IN ENERGETSKA SANACIJA UPRAVNEGA OBJEKTA VODARNE MEDLOG		naročnik:		Vodovod - Kanalizacija javno podjetje, d.o.o. Lava 2a 3000 Celje	
parc. št. 1444, k.o. 1076 Medlog		vsebina grafičnega prikaza:		vodja projekta:		Tadej Renar, mag. inž. arh. ZAPS 2237 PA*	
TEHNIČNI PRIKAZ PREREZI AA, BB IN CC - RUŠITVE		pooblaščen arhitekt:		Tadej Renar, mag. inž. arh. ZAPS 2237 PA*		izdelali:	
vrsta načrta:		št. projekta:		vrsta dokum.:		menilo:	
1/1 NAČRT ODSTRANJEVALNIH DEL		UP - 011/2026		PZI		M 1:100	
št. načrta:		UP-011/2026-A		datum:		april 2026	
Vsebina načrta je avtorska lastnina podjetja UNIPROJEKT d.o.o. in je zaščitena z Zakonom o avtorski in sorodnih pravicah (Ur. l. RS, št. 16/07). Nepooblaščenno razmnoževanje načrta ni dovoljeno!		št. lista:		1.3			

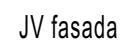


LEGENDA


OBSTOJEČE STANJE S PREDVIDENIMI RUŠITVAMI:

☐ Obstoječe[illegible]

Obstoječa toplotna izolacija

OPOMBA: VSE DIMENZIJE IN VIŠINSKE KOTE JE POTREBNO PRED SAMO IZVEDBO DEL PREVERITI IN SPROTI KONTROLIRATI NA GRADBIŠČU TERJIH PRILAGODITI GLEDE NA OBSTOJEČE STANJE. V KOLIKOR SO ODSTOPANJA VEČJA, JE POTREBNO O TEM OBVESTITI PROJEKTANTA!

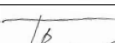projektant:  Uniprojekt d.o.o.		Uniprojekt d.o.o. Rimska cesta 98a 3311 Šempeter v Savinjski dolini tel.: +386 41 630 570 e-mail: info@uniprojekt.si www.uniprojekt.si		investitor: Vodovod - Kanalizacija javno podjetje, d.o.o. Lava 2a 3000 Celje	
objekt in lokacija: OBNOVA IN ENERGETSKA SANACIJA UPRAVNEGA OBJEKTA VODARNE MEDLOG		naročnik: Vodovod - Kanalizacija javno podjetje, d.o.o. Lava 2a 3000 Celje		vodja projekta: Tadej Renar, mag. inž. arh.  ZAPS 2237 PA*	
				pooblaščen arhitekt: Tadej Renar, mag. inž. arh.  ZAPS 2237 PA*	
parc. št. 1444, k.o. 1076 Medlog		vsebina grafičnega prikaza: TEHNIČNI PRIKAZ FASADE - RUŠITVE		izdelali: Tadej Renar, mag. inž. arh. Špela Handžar	
vrsta načrta: 0/1 VODILNI NAČRT - NAČRT ARHITEKTURE	št. projekta: UP - 011/2026	št. načrta: UP-011/2026-A	vrsta dokum.: PZI	merilo: M 1:100	datum: april 2026
Vsebina načrta je avtorska lastnina podjetja UNIPROJEKT d.o.o. in je zaščitena z Zakonom o avtorski in sorodnih pravicah (UR. I. RS, št. 16/07). Nepooblaščenno razmnoževanje načrta ni dovoljeno!			št. lista: 1.4		

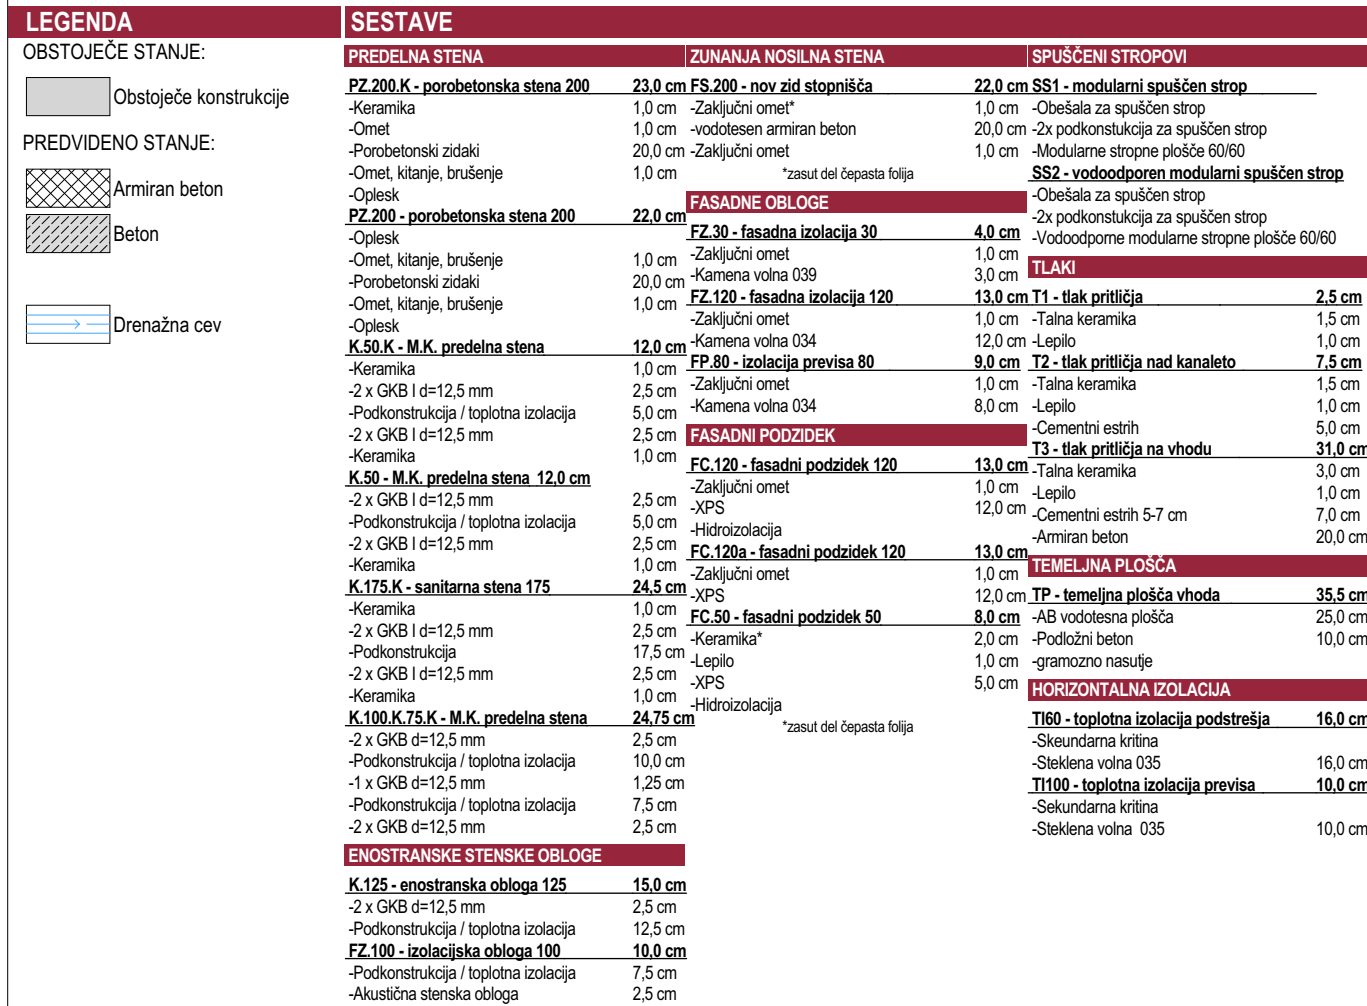

OPOMBA: VSE DIMENZIJE IN VIŠINSKE KOTE JE POTREBNO PRED SAMO IZVEDBO DEL PREVERITI IN SPROTI KONTROLIRATI NA GRADBIŠČU TER JIH PRILAGODITI GLEDE NA OBSTOJEČE STANJE. V KOLIKOR SO ODPSTOPANJA VEČJA, JE POTREBNO O TEM OBVESTITI PROJEKTANTA!

projektant:  Uniprojekt d.o.o.	Uniprojekt d.o.o. Rimska cesta 98a 3311 Semptevr v Savinjski dolini tel.: +386 41 630 570 e-mail: info@uniprojekt.si www.uniprojekt.si		investitor: Vodovod - Kanalizacija javno podjetje, d.o.o. Lava 2a 3000 Celje	
	objekt in lokacija: OBNOVA IN ENERGETSKA SANACIJA UPRAVNEGA OBJEKTA VODARNE MEDLOG		naročnik: Vodovod - Kanalizacija javno podjetje, d.o.o. Lava 2a 3000 Celje	
parc. št. 1444, k.o. 1076 Medlog	vsebina grafičnega prikaza: TEHNIČNI PRIKAZ TLOORIS TEMELJEV		vodja projekta: Tadej Renar, mag. inž. arh. <i>Tadej Renar</i> ZAPS 2237 PA* pooblaščen arhitekt: Tadej Renar, mag. inž. arh. <i>Tadej Renar</i> ZAPS 2237 PA*	
izdelał: Tadej Renar, mag. inž. arh. Špela Handžar		vrsta račta: UP 1 VODILNI NAČRT - NAČRT ARHITEKTURE št. projekta: UP - 01/2026 št. račta: UP-01/2026-A		
vrsta dokum.: PZI		merilo: M 1:50 datum: april 2026 št. lista: 2.1		




SEZNAM PROSTOROV			
št. prostora	ime prostora	zaključni tlak	površina
01	HODNIK	Nova keramika	25,88
02	WC	Nova keramika	1,66
03	GARDEROBA	Nova keramika	6,14
04	ARSO PISARNA	PVC	21,63
05	NEUTRALIZATOR	Nova keramika	4,81
06	JEKLENKE	Nova keramika	5,55
07	DELAVNICA	Nova keramika	11,43
08	DELAVNICA	Nova keramika	14,65
09	ČAJNA KUHLJA	Nova keramika	6,07
10	TRANSFORMATOR	Nova keramika	5,57
11	VN EL. PROSTOR	Nova keramika	8,46
12	NN EL. PROSTOR	Nova keramika	12,00
13	SEJNA SOBA	Nova keramika	21,67
14	PISARNA	Nova keramika	11,55
			157,07 m²



LEGENDA		SESTAVE					
OBSTOJEČE STANJE:		PREDJELNA STENA		ZUNANJA NOSILNA STENA		SPUŠČENI STROPOVI	
	Obstoječe konstrukcije	PZ 200 K - poroboronska stena 200	23,0 cm	FS 200 - nov izid stropišča	22,0 cm	S51 - modularni spuščeni strop	
	Obstoječa toplotna izolacija	-Keramika	1,0 cm	-Zaključni omet*	1,0 cm	-Obesila za spuščeni strop	
		-Omet	1,0 cm	-vodotesen armiran beton	20,0 cm	-2x podkonstrukcija za spuščeni strop	
		-Poroboronski izid	20,0 cm	-Zaključni omet	1,0 cm	-Modularne stropne plošče 60/60	
PREDVIDENO STANJE:				*zast. del opazita folija		S52 - vodoodporni modularni spuščeni strop	
	Poroboronski zidak	PZ 200 - poroboronska stena 200	22,0 cm	FASADNE OBLOGE		-Obesila za spuščeni strop	
	XPS	-Omet, kitarje, brušenje	1,0 cm	FZ 30 - fasadna izolacija 30	4,0 cm	-2x podkonstrukcija za spuščeni strop	
	Kamena volna	-Poroboronski zidak	1,0 cm	-Kamena volna 039	3,0 cm	-Vodoodporne modularne stropne plošče 60/60	
	Mavčno kartonska stena	-Omet, kitarje, brušenje	1,0 cm	FZ 120 - fasadna izolacija 120	13,0 cm	T1 - tank prtišča	
		-Omet, kitarje, brušenje	1,0 cm	-Zaključni omet	1,0 cm	-Talna keramika	
		-Omet	1,0 cm	-Kamena volna 034	12,0 cm	-Lepilo	
		K 50 K - M.K. predelna stena	12,0 cm	-Kamena volna 034	8,0 cm	12 - tank prtišča nad kanaleto	
		-Keramika	1,0 cm	FP 80 - izolacija previsa 80	9,0 cm	-Talna keramika	
		-2 x GKB d=12,5 mm	5,0 cm	-Zaključni omet	1,0 cm	-Lepilo	
		-Podkonstrukcija / toplotna izolacija	5,0 cm	-Kamena volna 034	8,0 cm	12 - tank prtišča na vhodu	
		-2 x GKB d=12,5 mm	2,5 cm	FASADNI PODDIZEK		-Cementni estrih	
		-Keramika	1,0 cm	FZ 120 - fasadni poddizek 120	13,0 cm	-12 - tank prtišča na vhodu	
		K 50 - M.K. predelna stena 120 cm	5,0 cm	-Zaključni omet	1,0 cm	-Talna keramika	
		-2 x GKB d=12,5 mm	5,0 cm	-XPS	12,0 cm	-Lepilo	
		-Podkonstrukcija / toplotna izolacija	2,5 cm	-Hidroizolacija		-Cementni estrih 5-7 cm	
		-2 x GKB d=12,5 mm	2,5 cm	FZ 120a - fasadni poddizek 120	13,0 cm	-Armiran beton	
		-Keramika	1,0 cm	-Zaključni omet	1,0 cm	REKONSTRUKCIJSKA	
		K 175 K - sanirana stena 175	24,5 cm	-XPS	12,0 cm	T1 - termalna plošča vhoda	
		-Keramika	1,0 cm	FC 50 - fasadni poddizek 50	8,0 cm	-40 vodotesna plošča	
		-2 x GKB d=12,5 mm	2,5 cm	-Keramika*	22,0 cm	-Podžolci betn	
		-Podkonstrukcija	17,5 cm	-Lepilo	10,0 cm	-grazmozno nasutje	
		-2 x GKB d=12,5 mm	2,5 cm	-XPS	5,0 cm	HORIZONTALNA IZOLACIJA	
		-Keramika	1,0 cm	-Hidroizolacija		T60 - toplotna izolacija podstrešja	
		K 100 K 75 K - M.K. predelna stena	24,75 cm			-Šteklarna klinka	
		-2 x GKB d=12,5 mm	2,5 cm			-Steklena volna 035	
		-Podkonstrukcija / toplotna izolacija	10,0 cm			T100 - toplotna izolacija previsa	
		-1 x GKB d=12,5 mm	12,5 cm			-Šteklarna klinka	
		-Podkonstrukcija / toplotna izolacija	7,5 cm			-Steklena volna 035	
		-2 x GKB d=12,5 mm	2,5 cm				
FINOSTRANSKE STENSKÉ OBLOGE		K 125 - enostranska toplotna izolacija 125	15,0 cm				
		-2 x GKB d=12,5 mm	2,5 cm				
		-Podkonstrukcija / toplotna izolacija	12,5 cm				
		FZ 100 - izolacijska obloga 100	10,0 cm				
		-Podkonstrukcija / toplotna izolacija	7,5 cm				
		-Akustična stenška obloga	2,5 cm				


OPOMBA:

VSE DIMENZIJE IN VIŠINSKE KOTE JE POTREBNO PRED SAMO IZVEDBO DEL PREVERITI IN SPROTI KONTROLIRATI NA GRADBIŠČU TER JIH PRILAGODITI GLEDE NA OBSTOJEČE STANJE. V KOLIKOR SO ODPSTAPANJA VEČJA, JE POTREBNO O TEM OBVESTITI PROJEKTANTA!


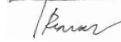
projektant:  Uniprojekt d.o.o.	Uniprojekt d.o.o. Rimska cesta 98a 3311 Šempeter v Savinjski dolini tel.: +386 41 630 570 e-mail: info@uniprojekt.si www.uniprojekt.si		investitor: Vodovod - Kanalizacija javno podjetje, d.o.o. Lave 2a 3000 Celje		
	objekt in lokacija: OBNOVA IN ENERGETSKA SANACIJA UPRAVNEGA OBJEKTA VODARNE MEDLOG		naročnik: Vodovod - Kanalizacija javno podjetje, d.o.o. Lave 2a 3000 Celje		
parc. št. 1444, k.o. 1076 Medlog	vsebina grafičnega prikaza: TEHNIČNI PRIKAZ TILORIS PRITILČIJA		vodja projekta: Tadej Renar, mag. inž. arh.  ZAPS 2237 PA*		
			pooblaščen arhitekt: Tadej Renar, mag. inž. arh.  ZAPS 2237 PA*		
			izdelal: Tadej Renar, mag. inž. arh. Spela Handžar		
vrsta načrta: UP-01/ VODILNI NAČRT - NAČRT ARHITEKTURE	št. projekta: UP - 011/2026-A	št. načrta: UP-011/2026-A	vrsta dokum.: PZI	merilo: 1:150 datum: april 2026	št. lista: 2.2
Vsebina načrta je avtorska besedilna in grafična delovna dokumentacija, ki je nastala v skladu z Zakonom o avtorski in sorodni pravi (Uradni list RS, št. 15/18). Naročnik oblikovano razpisno zaupanje ni dolžan izdati.					

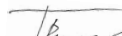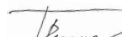

projektant:  UniProjekt d.o.o.	Uniprojekt d.o.o. Rimska cesta 28a 3311 Šempeter v Savinjski dolini tel.: +386 41 630 570 e-mail: info@uniprojekt.si www.uniprojekt.si		investor: Vodovod - Kanalizacija javno podjetje, d.o.o. Lava 2a 3000 Celje			
	narčniik: Vodovod - Kanalizacija javno podjetje, d.o.o. Lava 2a 3000 Celje		vodja projekta: Tadej Renar, mag. inž. arh.  ZAPS 2237 PA*			
objekt in lokacija: OBNOVA IN ENERGETSKA SANACIJA UPRAVNEGA OBJEKTA VODARNE MEDLOG			pooblašeni arhitekt: Tadej Renar, mag. inž. arh.  ZAPS 2237 PA*			
parc. št. 1444, k.o. 1076 Medlog			izdelali: Tadej Renar, mag. inž. arh. Špela Handžar			
vsebina grafičnega prikaza: TEHNIČNI PRIKAZ TLORIS PODSTREŠJA						
vrsta načrta: 0/1 VODILNI NAČRT - NAČRT ARHITEKTURE	št. projekta: UP - 011/2026	št. načrta: UP-011/2026-A	vrsta dokum.: PZI	menilo: M 1:50	datum: april 2026	št. lista: 2.3
Vsebina načrta je avtorska lastnina podjetja UNIPROJEKT d.o.o. in je zaščitena z Zakonom o avtorski in sorodnih pravicah (Ur. l. RS, št. 16/07). Nepooblaščenno razmnoževanje načrta ni dovoljeno						

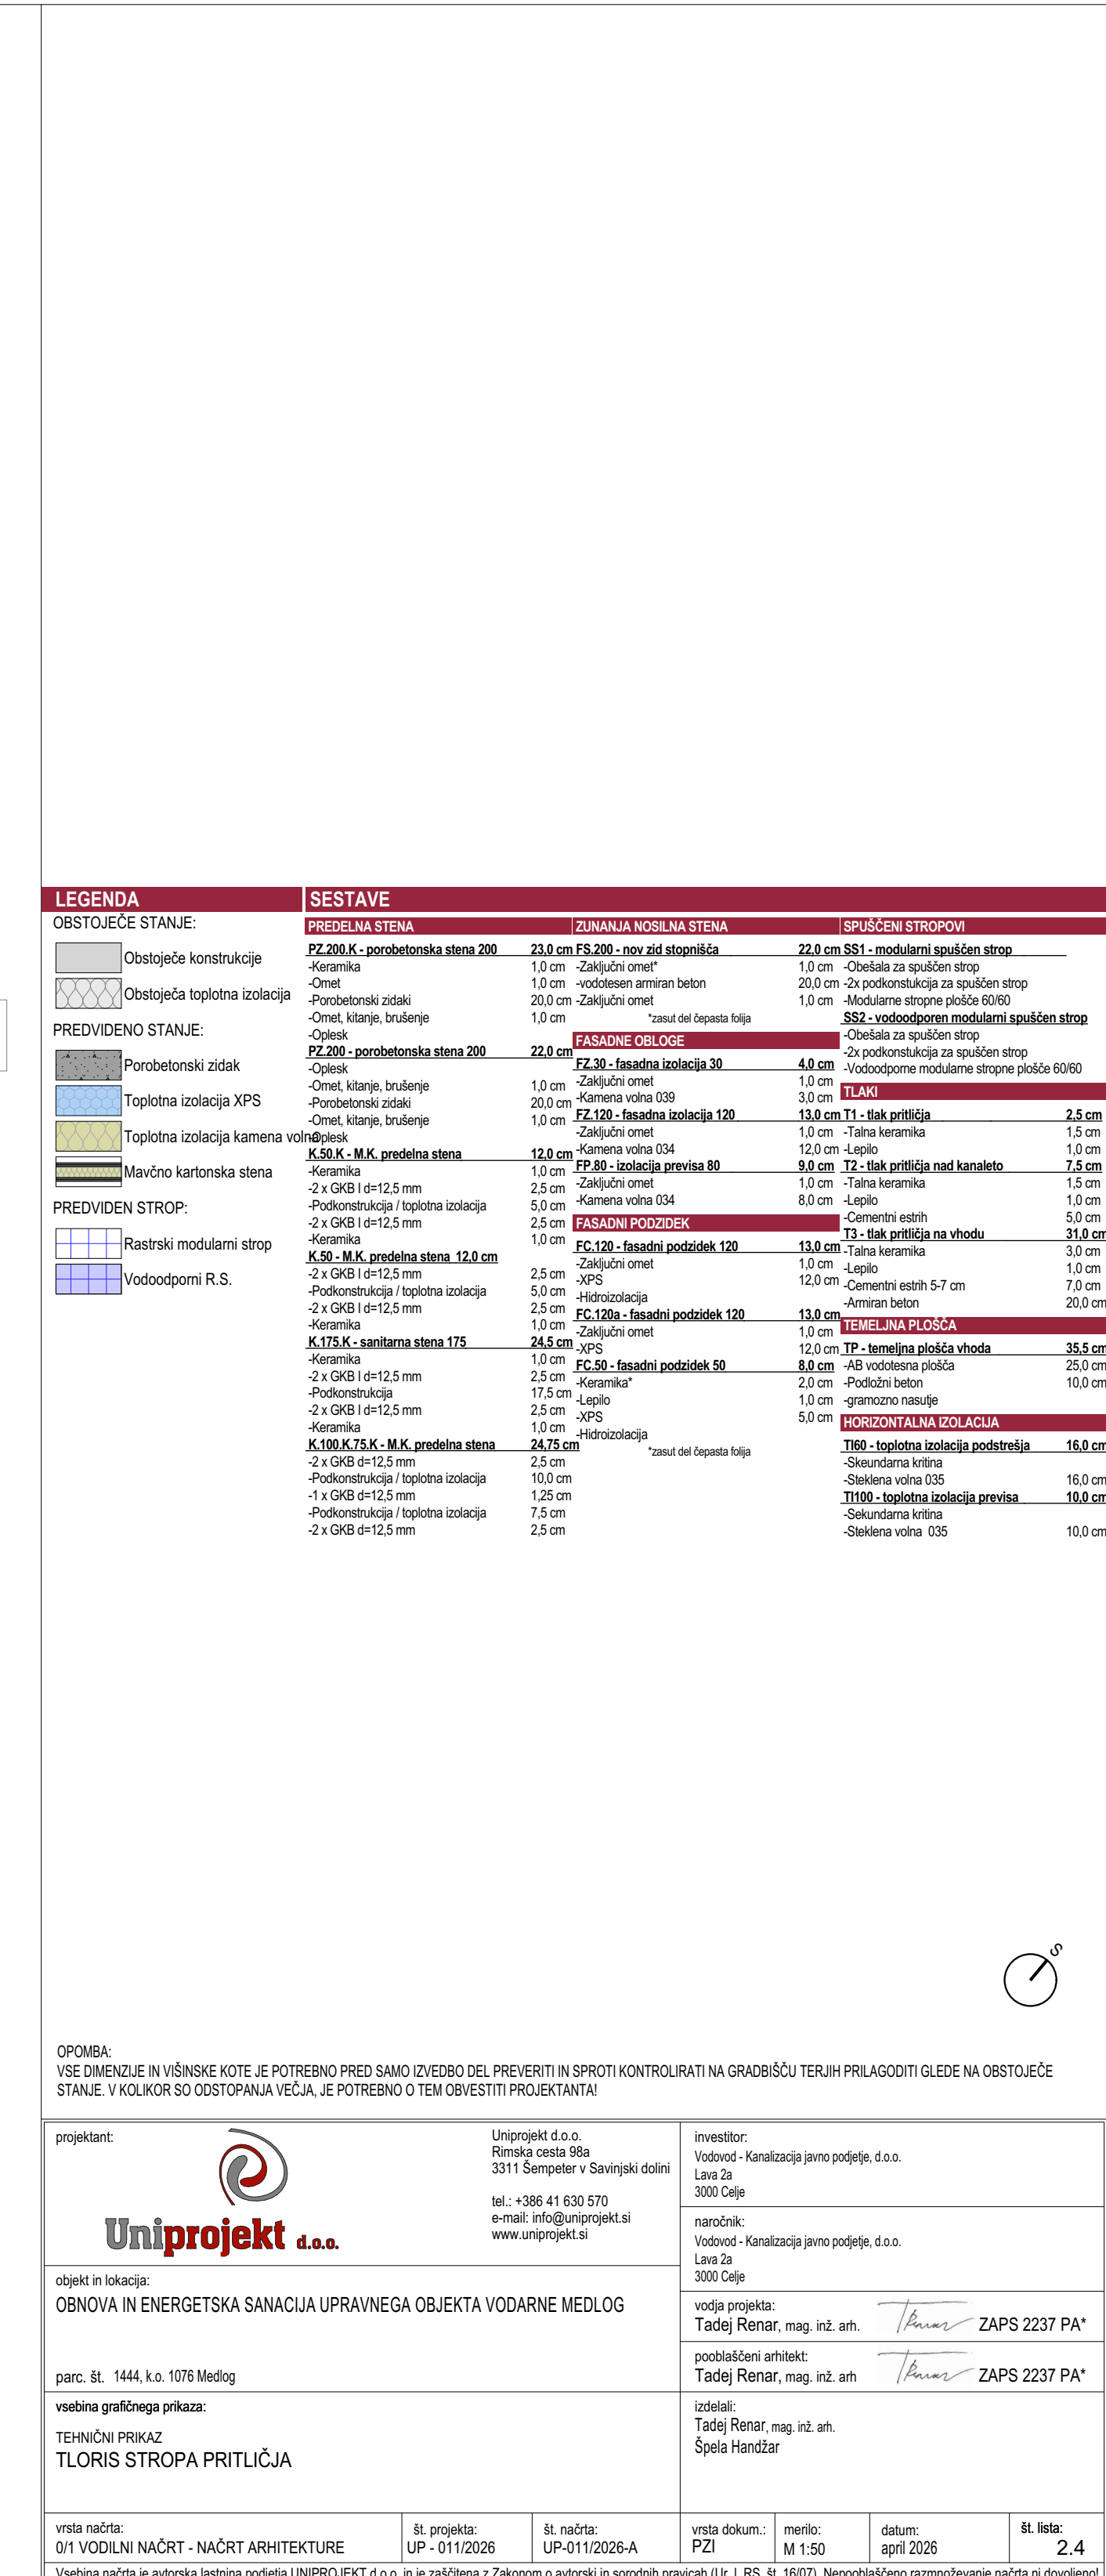


LEGENDA		SESTAVE					

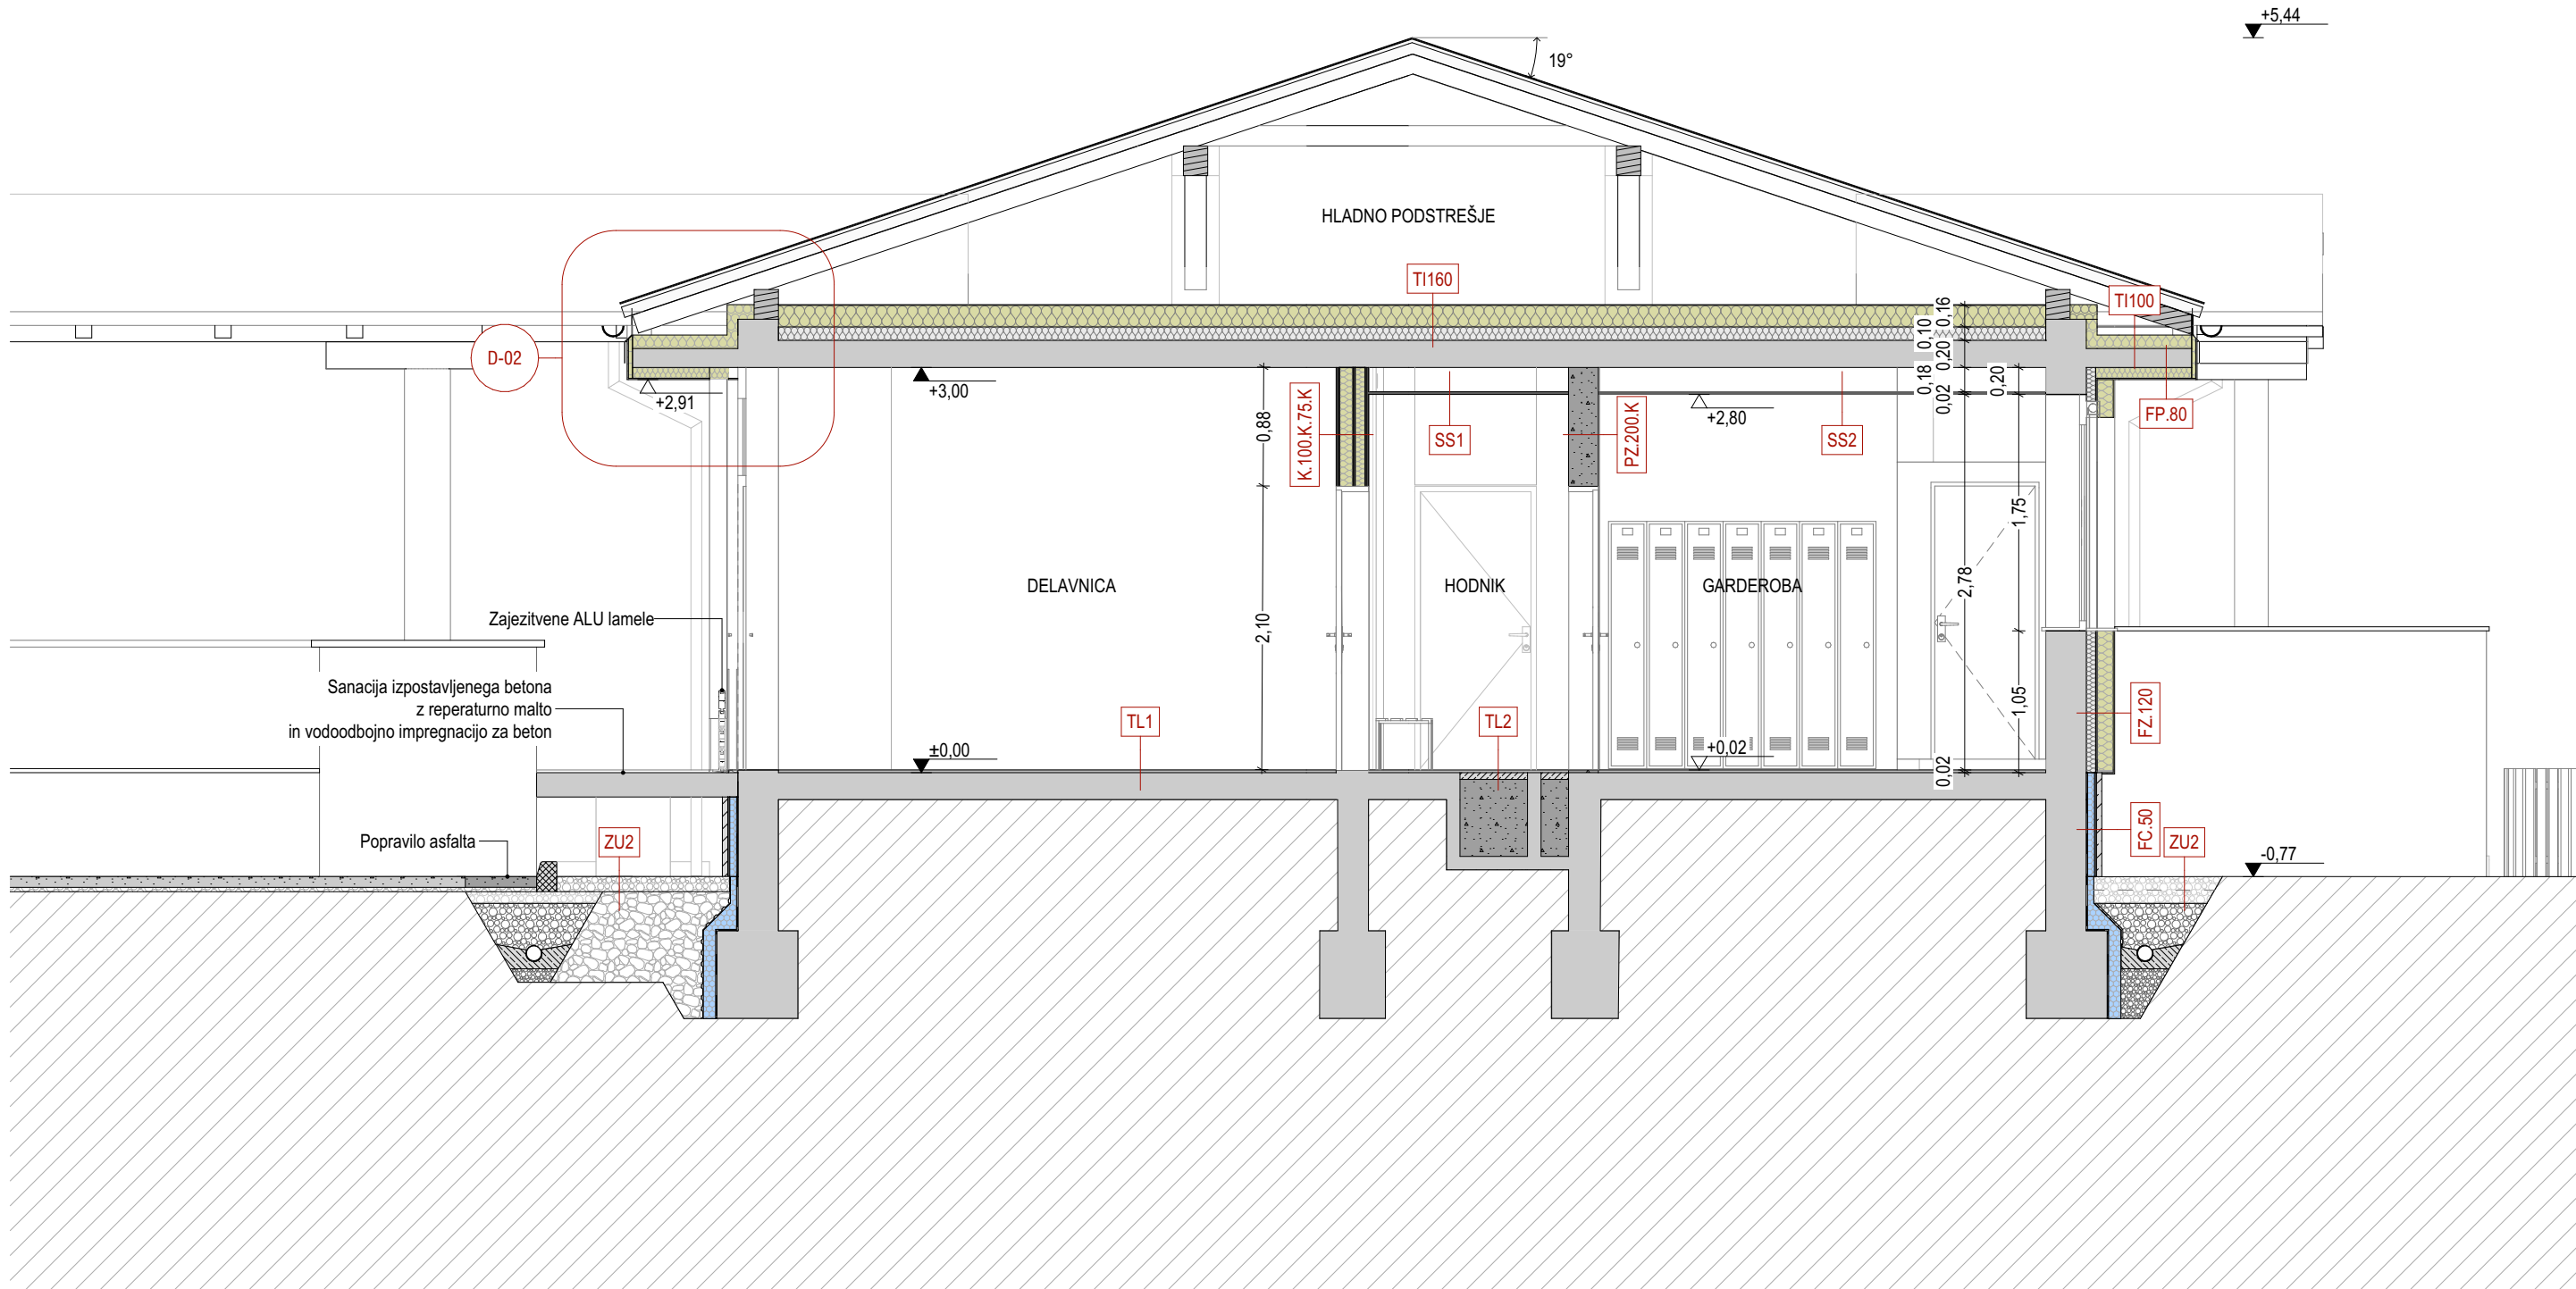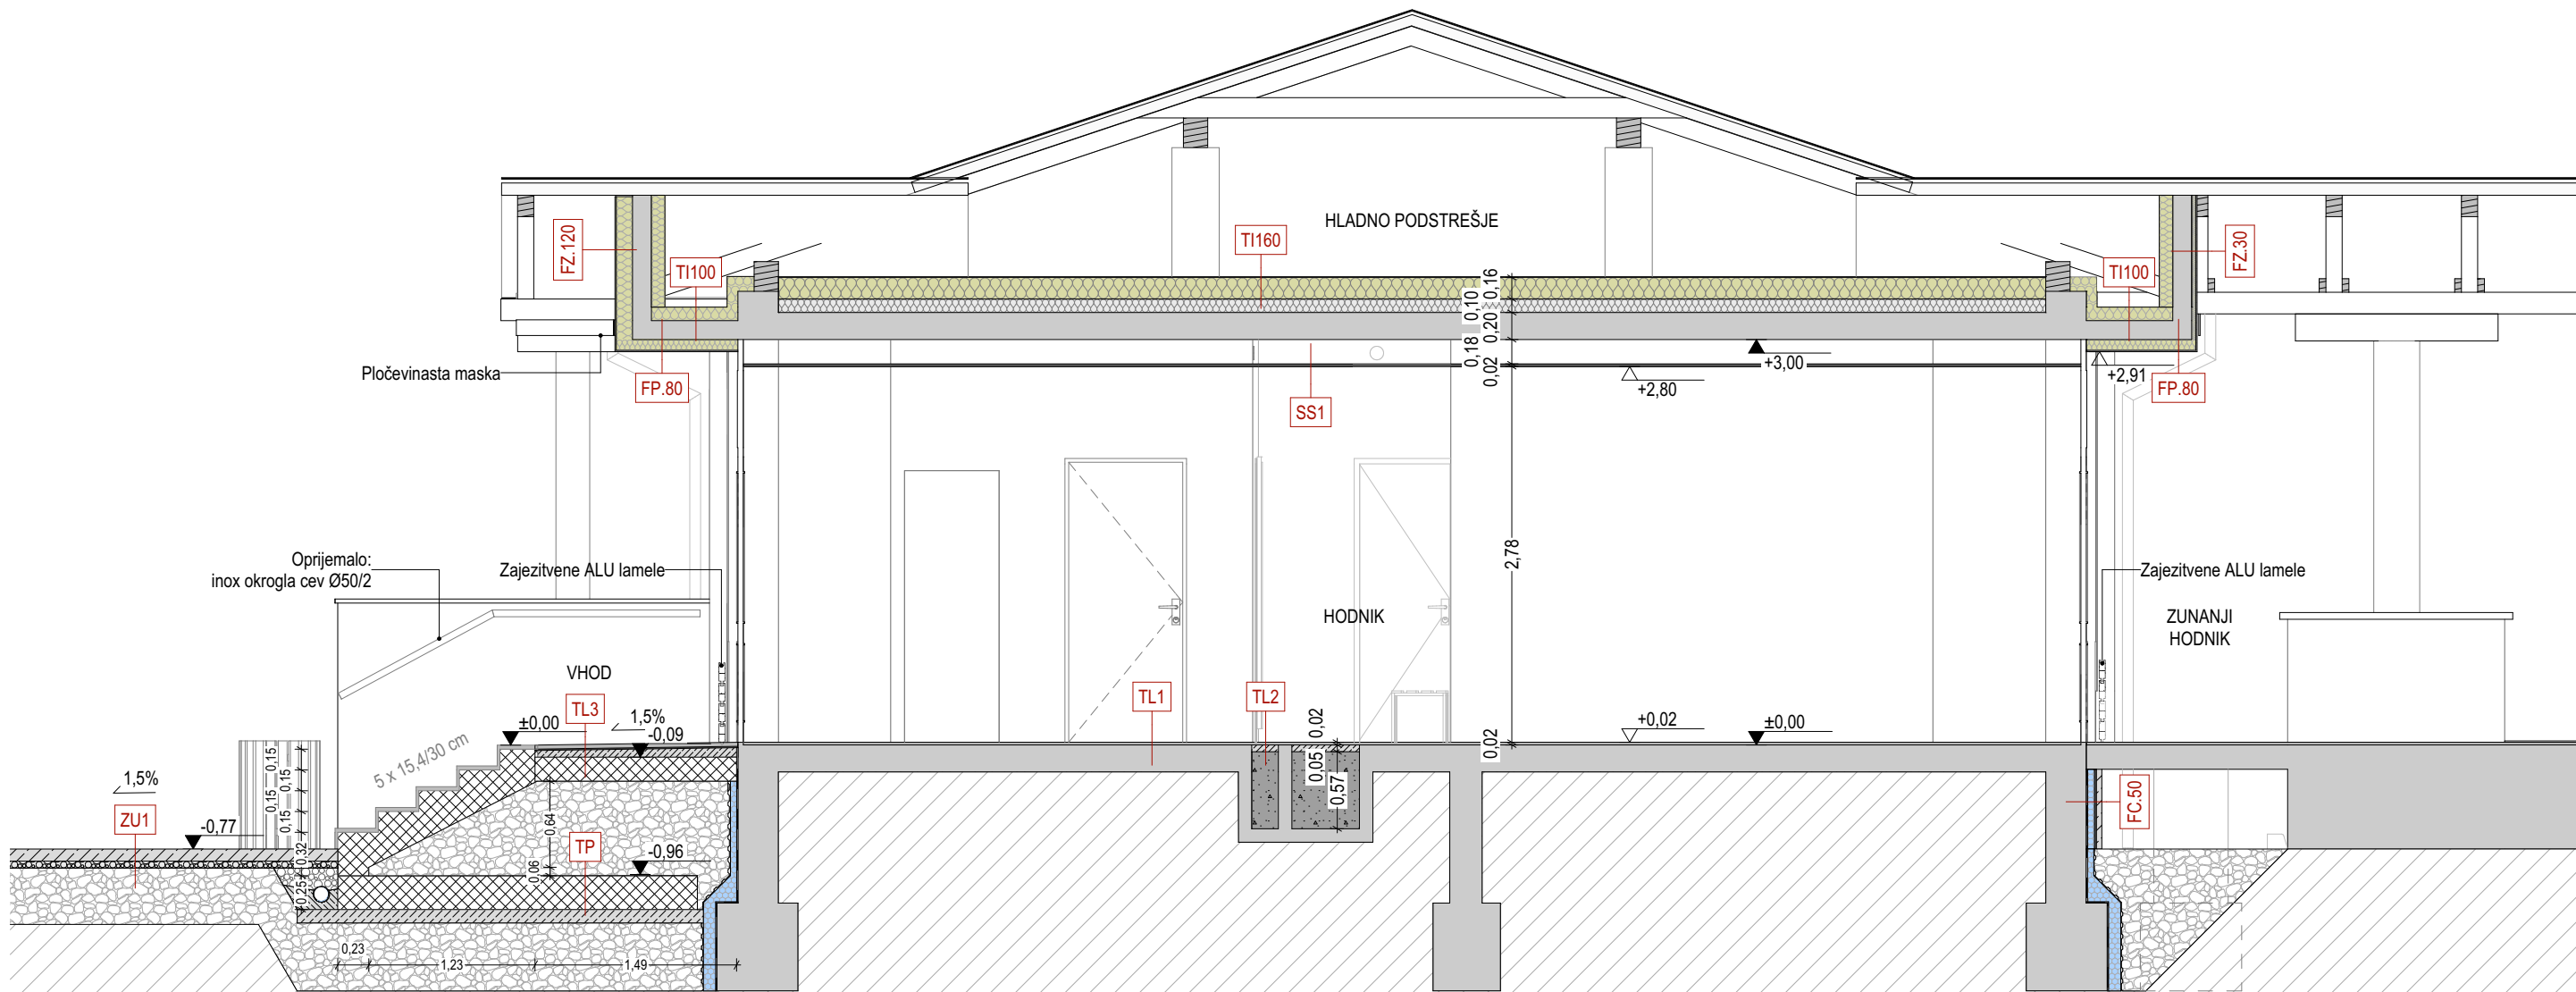

LEGENDA	SESTAVE			
OBSTOJEČE STANJE:	PREDELNA STENA	ZUNANJA NOSILNA STENA	SPUŠČENI STROPOVI	
Obstoječe konstrukcije	PZ.200.K - porobetonska stena 200	23.0 cm FS.200 - nov zid stopnišča	22.0 cm SS1 - modularni spuščeni strop	
Obstoječa toplotna izolacija	-Keramika	1,0 cm -Zaključni omet*	1,0 cm -Obesala za spuščeni strop	
	-Omet	1,0 cm -vodotesen armiran beton	20,0 cm -2x podkonstrukcija za spuščeni strop	
	-Porobetonski zidaki	20,0 cm -Zaključni omet	1,0 cm -Modularne stropne plošče 60/60	
	-Omet, kitanje, brušenje	1,0 cm	SS2 - vodoodporen modularni spuščeni strop	
PREDVIDENO STANJE:	-Opletek	1,0 cm	-Obesala za spuščeni strop	
Porobetonski zidak	PZ.200 - porobetonska stena 200	22.0 cm	-2x podkonstrukcija za spuščeni strop	
XPS	-Opletek		-Vodoodpome modularne stropne plošče 60/60	
Kamena volna	FZ.30 - fasadna izolacija 30	4.0 cm	TLAKI	
Mavčno kartonska stena	-Zaključni omet	1,0 cm	13.0 cm T1 - tlak pritličja	2.5 cm
Podložni beton	-Kamena volna 039	3.0 cm	12.0 cm -Talna keramika	1.5 cm
Podložni beton	-Omet, kitanje, brušenje	1,0 cm	12.0 cm -Lepilo	1.0 cm
	-Opletek		9.0 cm T2 - tlak pritličja nad kaneleto	7.5 cm
	K.50.K - M.K. predelna stena	12.0 cm	-Zaključni omet	1,0 cm
	-Keramika	1,0 cm	-Kamena volna 034	8.0 cm
	-2 x GKB l d=12.5 mm	2,5 cm	-Zaključni omet	1,0 cm
	-Podkonstrukcija / toplotna izolacija	5,0 cm	-Kamena volna 034	8.0 cm
	-2 x GKB l d=12.5 mm	2,5 cm	FASADNI PODZIDEK	
	-Keramika	1,0 cm	FC.120 - fasadni podzidek 120	13.0 cm
	K.50 - M.K. predelna stena 12.0 cm	2.5 cm	-Zaključni omet	1,0 cm
	-2 x GKB l d=12.5 mm	2,5 cm	-XPS	1,0 cm
	-Podkonstrukcija / toplotna izolacija	5,0 cm	-Lepilo	1,0 cm
	-2 x GKB l d=12.5 mm	2,5 cm	-Cementni estrih 5-7 cm	7,0 cm
	-Keramika	1,0 cm	-Amiran beton	20,0 cm
	K.175.K - sanitarna stena 175	24.5 cm	TEMELJNA PLOŠČA	
	-Keramika	1,0 cm	12.0 cm TP - temeljna plošča vhoda	35.5 cm
	-2 x GKB l d=12.5 mm	2,5 cm	-AB vodotesna plošča	25,0 cm
	-Podkonstrukcija	17,5 cm	-Podložni beton	10,0 cm
	-2 x GKB l d=12.5 mm	2,5 cm	-Lepilo	1,0 cm
	-Keramika	1,0 cm	-gramozno nasutje	5,0 cm
	K.100.K.75.K - M.K. predelna stena	24.75 cm	HORIZONTALNA IZOLACIJA	
	-2 x GKB d=12.5 mm	2,5 cm	TI160 - toplotna izolacija podstrešja	16.0 cm
	-Podkonstrukcija / toplotna izolacija	10,0 cm	-Skeundama kritina	
	-1 x GKB d=12.5 mm	1,25 cm	-Steklena volna 035	16,0 cm
	-Podkonstrukcija / toplotna izolacija	7,5 cm	TI100 - toplotna izolacija previsa	10.0 cm
	-2 x GKB d=12.5 mm	2,5 cm	-Sekundama kritina	
			-Steklena volna 035	10,0 cm


OPOMBA:
VSE DIMENZJE IN VIŠINSKE KOTE JE POTREBNO PRED SAMO IZVEDBO DEL PREVERITI IN SPROTI KONTROLIRATI NA GRADBIŠČU TERJIH PRILAGODITI GLEDE NA OBSTOJEČE STANJE. V KOLIKOR SO ODSTOPANJA VEČJA, JE POTREBNO O TEM OBVESTITI PROJEKTANTA!

projektant:	Uniprojekt d.o.o. Rimska cesta 98a 3311 Sempeter v Savinjski dolini tel.: +386 41 630 570 e-mail: info@uniprojekt.si www.uniprojekt.si	investitor: Vodovod - Kanalizacija javno podjetje, d.o.o. Lava 2a 3000 Celje
objekt in lokacija: OBNOVA IN ENERGETSKA SANACIJA UPRAVNEGA OBJEKTA VODARNE MEDLOG	naročnik: Vodovod - Kanalizacija javno podjetje, d.o.o. Lava 2a 3000 Celje	vodja projekta: Tadej Renar, mag. inž. arh. ZAPS 2237 PA*
parc. št. 1444, k.o. 1076 Medlog	pooblaščen arhitekt: Tadej Renar, mag. inž. arh. ZAPS 2237 PA*	izdelali: Tadej Renar, mag. inž. arh. Spela Handžar
vsebina grafičnega prikaza: TEHNIČNI PRIKAZ PREREZ B-B IN C-C	vrsta dokum.: PZI	menilo: M 1:50
vrsta načrta: 0/1 VODILNI NAČRT - NAČRT ARHITEKTURE	št. projekta: UP - 011/2026	datum: april 2026
Vsebina načrta je avtorska lastnina podjetja UNIPROJEKT d.o.o. in je zaščitena z Zakonom o avtorski in sorodnih pravicah (Ur. l. RS, št. 16/07). Nepooblaščenno razmnoževanje načrta ni dovoljeno!	št. načrta: UP-011/2026-A	št. lista: 3.1

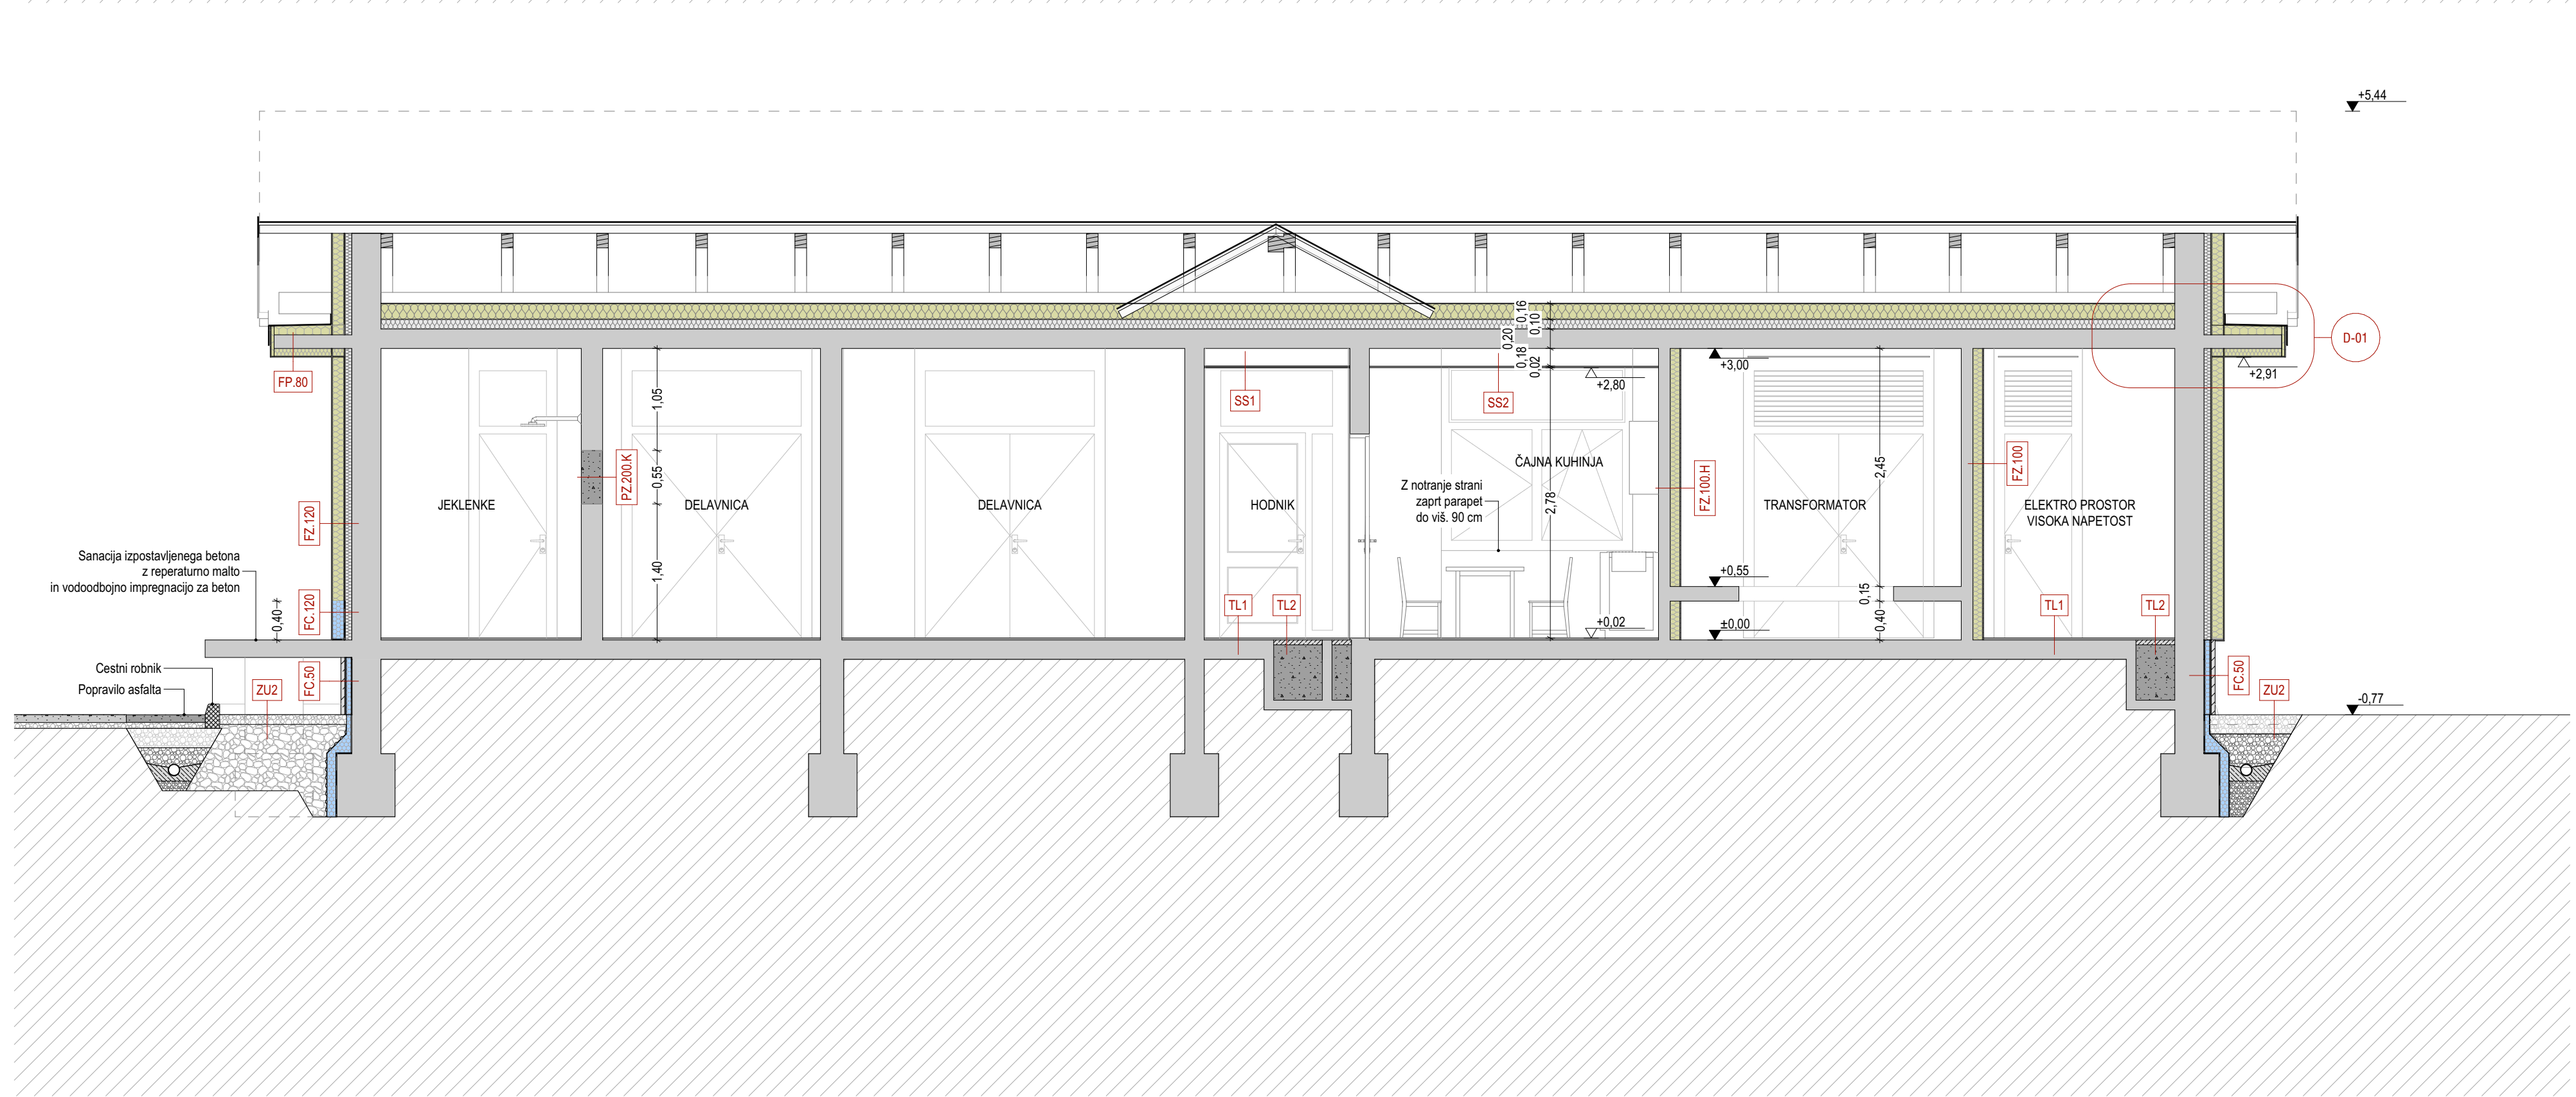


LEGENDE		SESTAVE			


<p>projektant:</p>  <p>Uniprojekt d.o.o.</p>	<p>Uniprojekt d.o.o. Rimška cesta 98a 3311 Semptor v Savinjski dolini tel.: +386 41 630 570 e-mail: info@uniprojekt.si www.uniprojekt.si</p>	<p>investitor: Vodovod - Kanalizacija jamno podjetje, d.o.o. Lana 2a 3000 Celje</p> <p>nadzornik: Vodovod - Kanalizacija jamno podjetje, d.o.o. Lana 2a 3000 Celje</p>
<p>objekt in lokacija: OBNOVA IN ENERGETSKA SANACIJA UPRAVNEGA OBJEKTA VODARNE MEDLOG</p>		<p>vodja projekta: Tadej Renar, mag. inž. arh. <i>Tadej Renar</i> ZAPS 2237 PA*</p> <p>pooblaščenici arhitekt: Tadej Renar, mag. inž. arh. <i>Tadej Renar</i> ZAPS 2237 PA*</p>
<p>parc. št. 1444, k.o. 1076 Medlog</p> <p>veščina grafičnega prikaza:</p> <p>TEHNIŠKI PRIZK PREREZ D-D, E-E IN F-F</p>		<p>izobala: Tadej Renar, mag. inž. arh. Špela Handžar</p>
<p>vrsta načrta: OP1 VODILNI NAČRT - NAČRT ARHITEKTURE</p>	<p>št. projekta: UP - 01/101/2026</p>	<p>št. načrta: UP-01/101/2026-A</p>
<p>vredn. št.:</p>	<p>datum:</p>	<p>št. lista: 3.2</p>

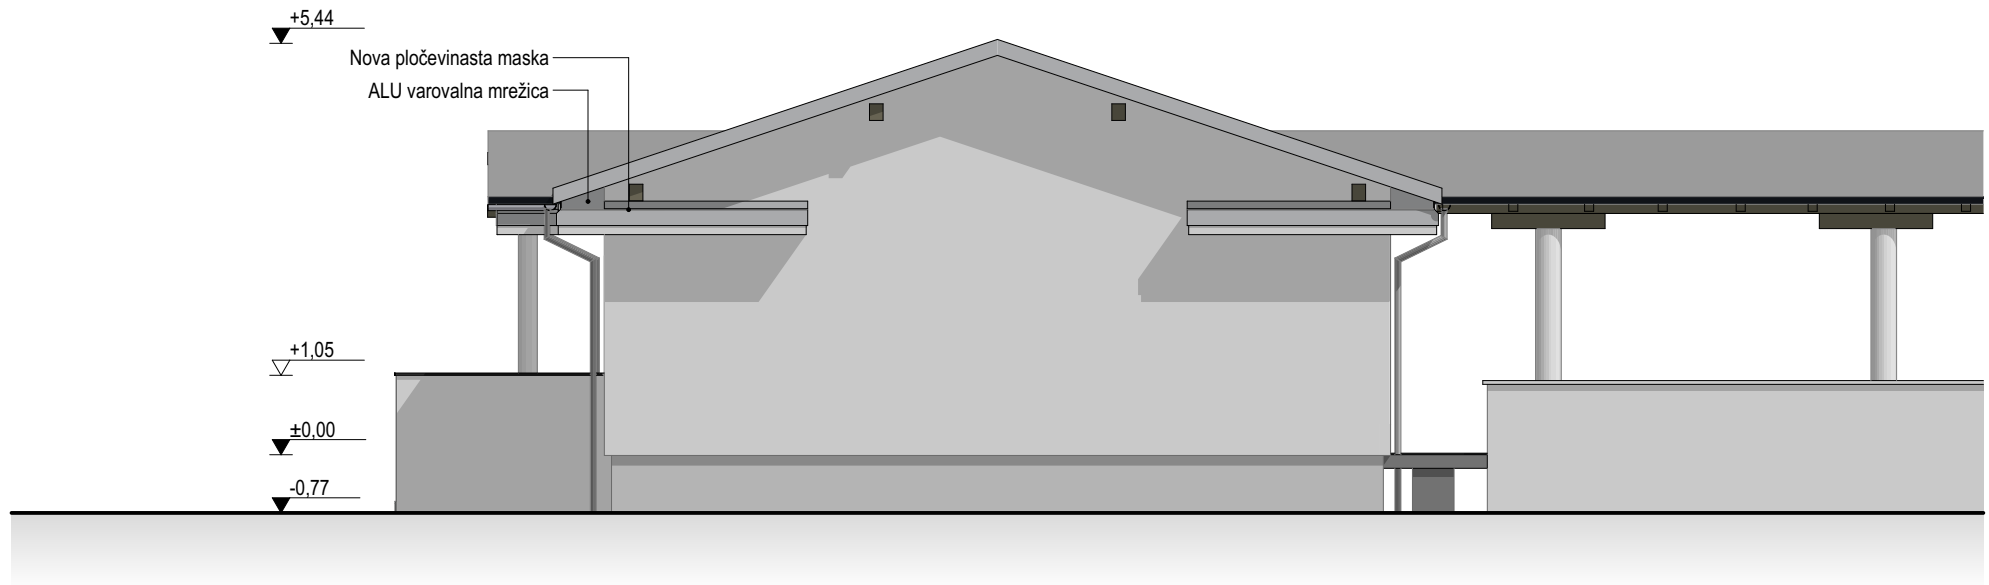

SV fasada

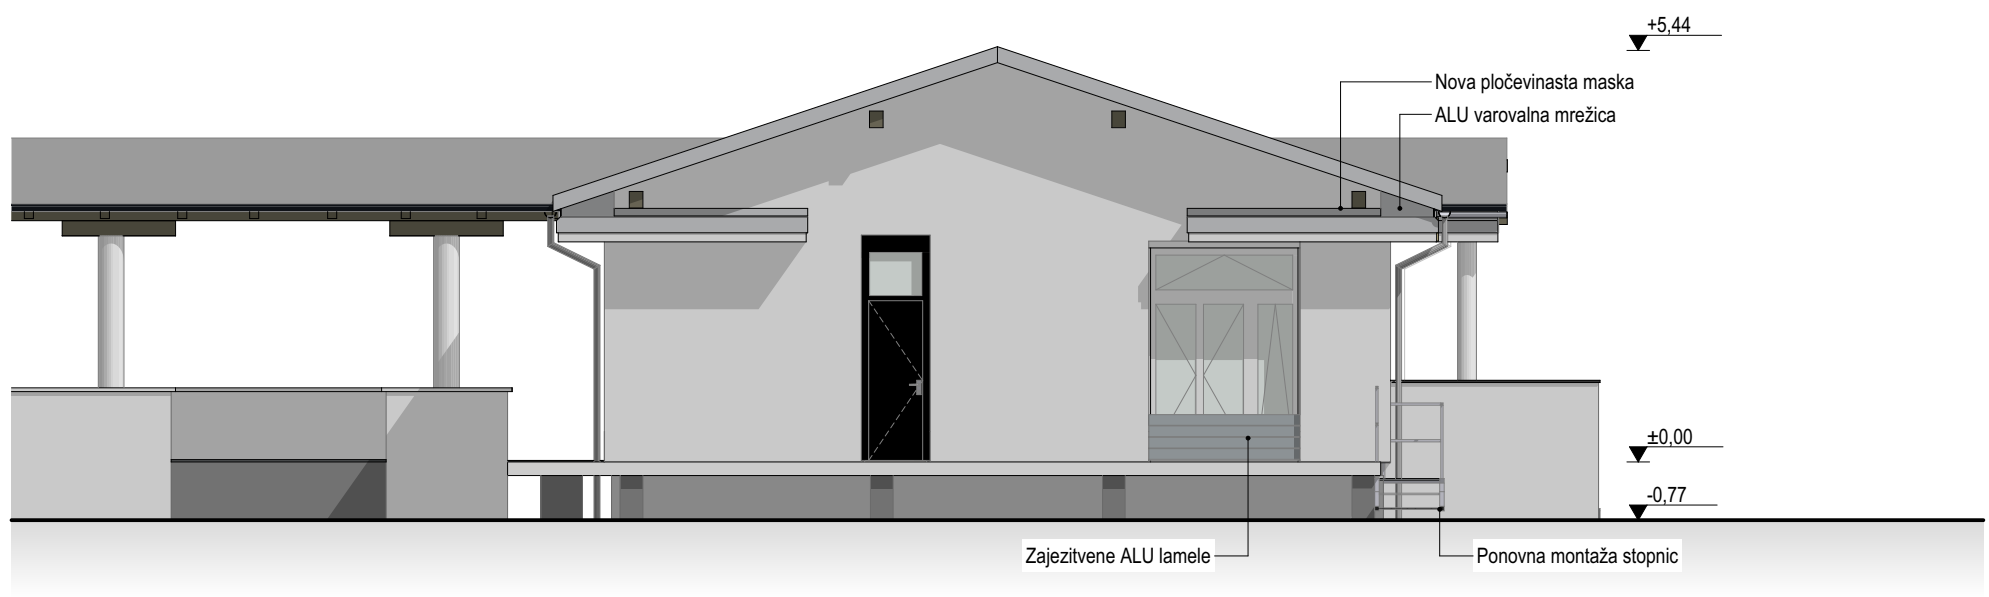

JZ fasada


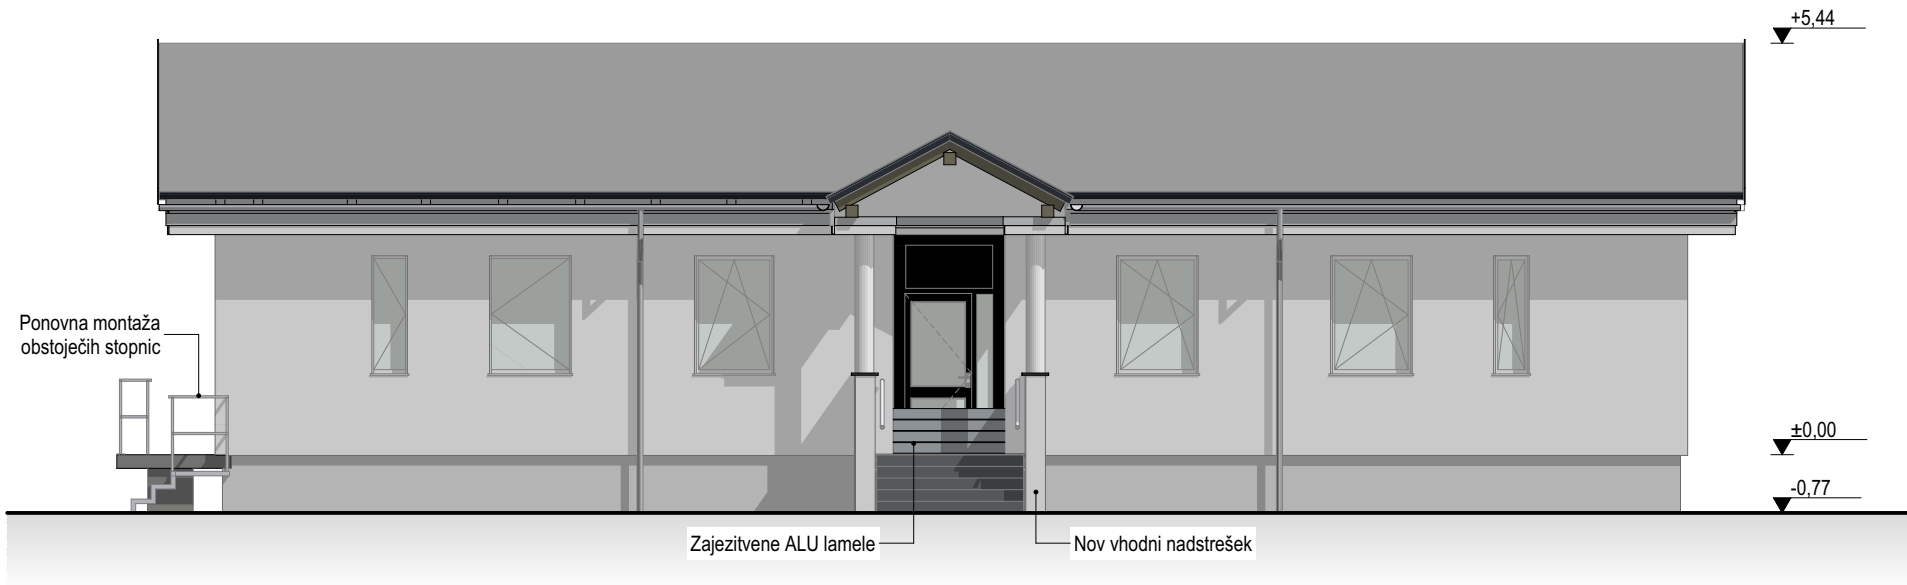



JV fasada



SZ fasada

OPOMBA:
VSE DIMENZJE IN VIŠINSKE KOTE JE POTREBNO PRED SAMO IZVEDBO DEL PREVERITI IN SPROTI KONTROLIRATI NA GRADBIŠČU TERJIH PRILAGODITI GLEDE NA OBSTOJEČE STANJE. V KOLIKOR SO ODPSTOPANJA VEČJA, JE POTREBNO O TEM OBVESTITI PROJEKTANTA!

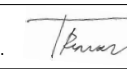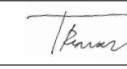projektant:		<div> Uniprojekt d.o.o.</div>		Uniprojekt d.o.o. Rimska cesta 98a 3311 Šempeter v Savinjski dolini tel.: +386 41 630 570 e-mail: info@uniprojekt.si www.uniprojekt.si		investitor: Vodovod - Kanalizacija javno podjetje, d.o.o. Lava 2a 3000 Celje	
objekt in lokacija: OBNOVA IN ENERGETSKA SANACIJA UPRAVNEGA OBJEKTA VODARNE MEDLOG				naročnik: Vodovod - Kanalizacija javno podjetje, d.o.o. Lava 2a 3000 Celje			
				vodja projekta: Tadej Renar, mag. inž. arh.  ZAPS 2237 PA*			
				pooblaščen arhitekt: Tadej Renar, mag. inž. arh.  ZAPS 2237 PA*			
parc. št. 1444, k.o. 1076 Medlog				izdelali: Tadej Renar, mag. inž. arh. Špela Handžar			
vsebina grafičnega prikaza: TEHNIČNI PRIKAZ FASADE							
vrsta načrta: 0/1 VODILNI NAČRT - NAČRT ARHITEKTURE		št. projekta: UP - 011/2026	št. načrta: UP-011/2026-A	vrsta dokum.: PZI	merilo: M 1:100	datum: april 2026	št. lista: 4.1
Vsebina načrta je avtorska lastnina podjetja UNIPROJEKT d.o.o. in je zaščiten z Zakonom o avtorski in sorodnih pravicah (Ur. l. RS, št. 16/07). Nepooblaščenno razmnoževanje načrta ni dovoljeno!							

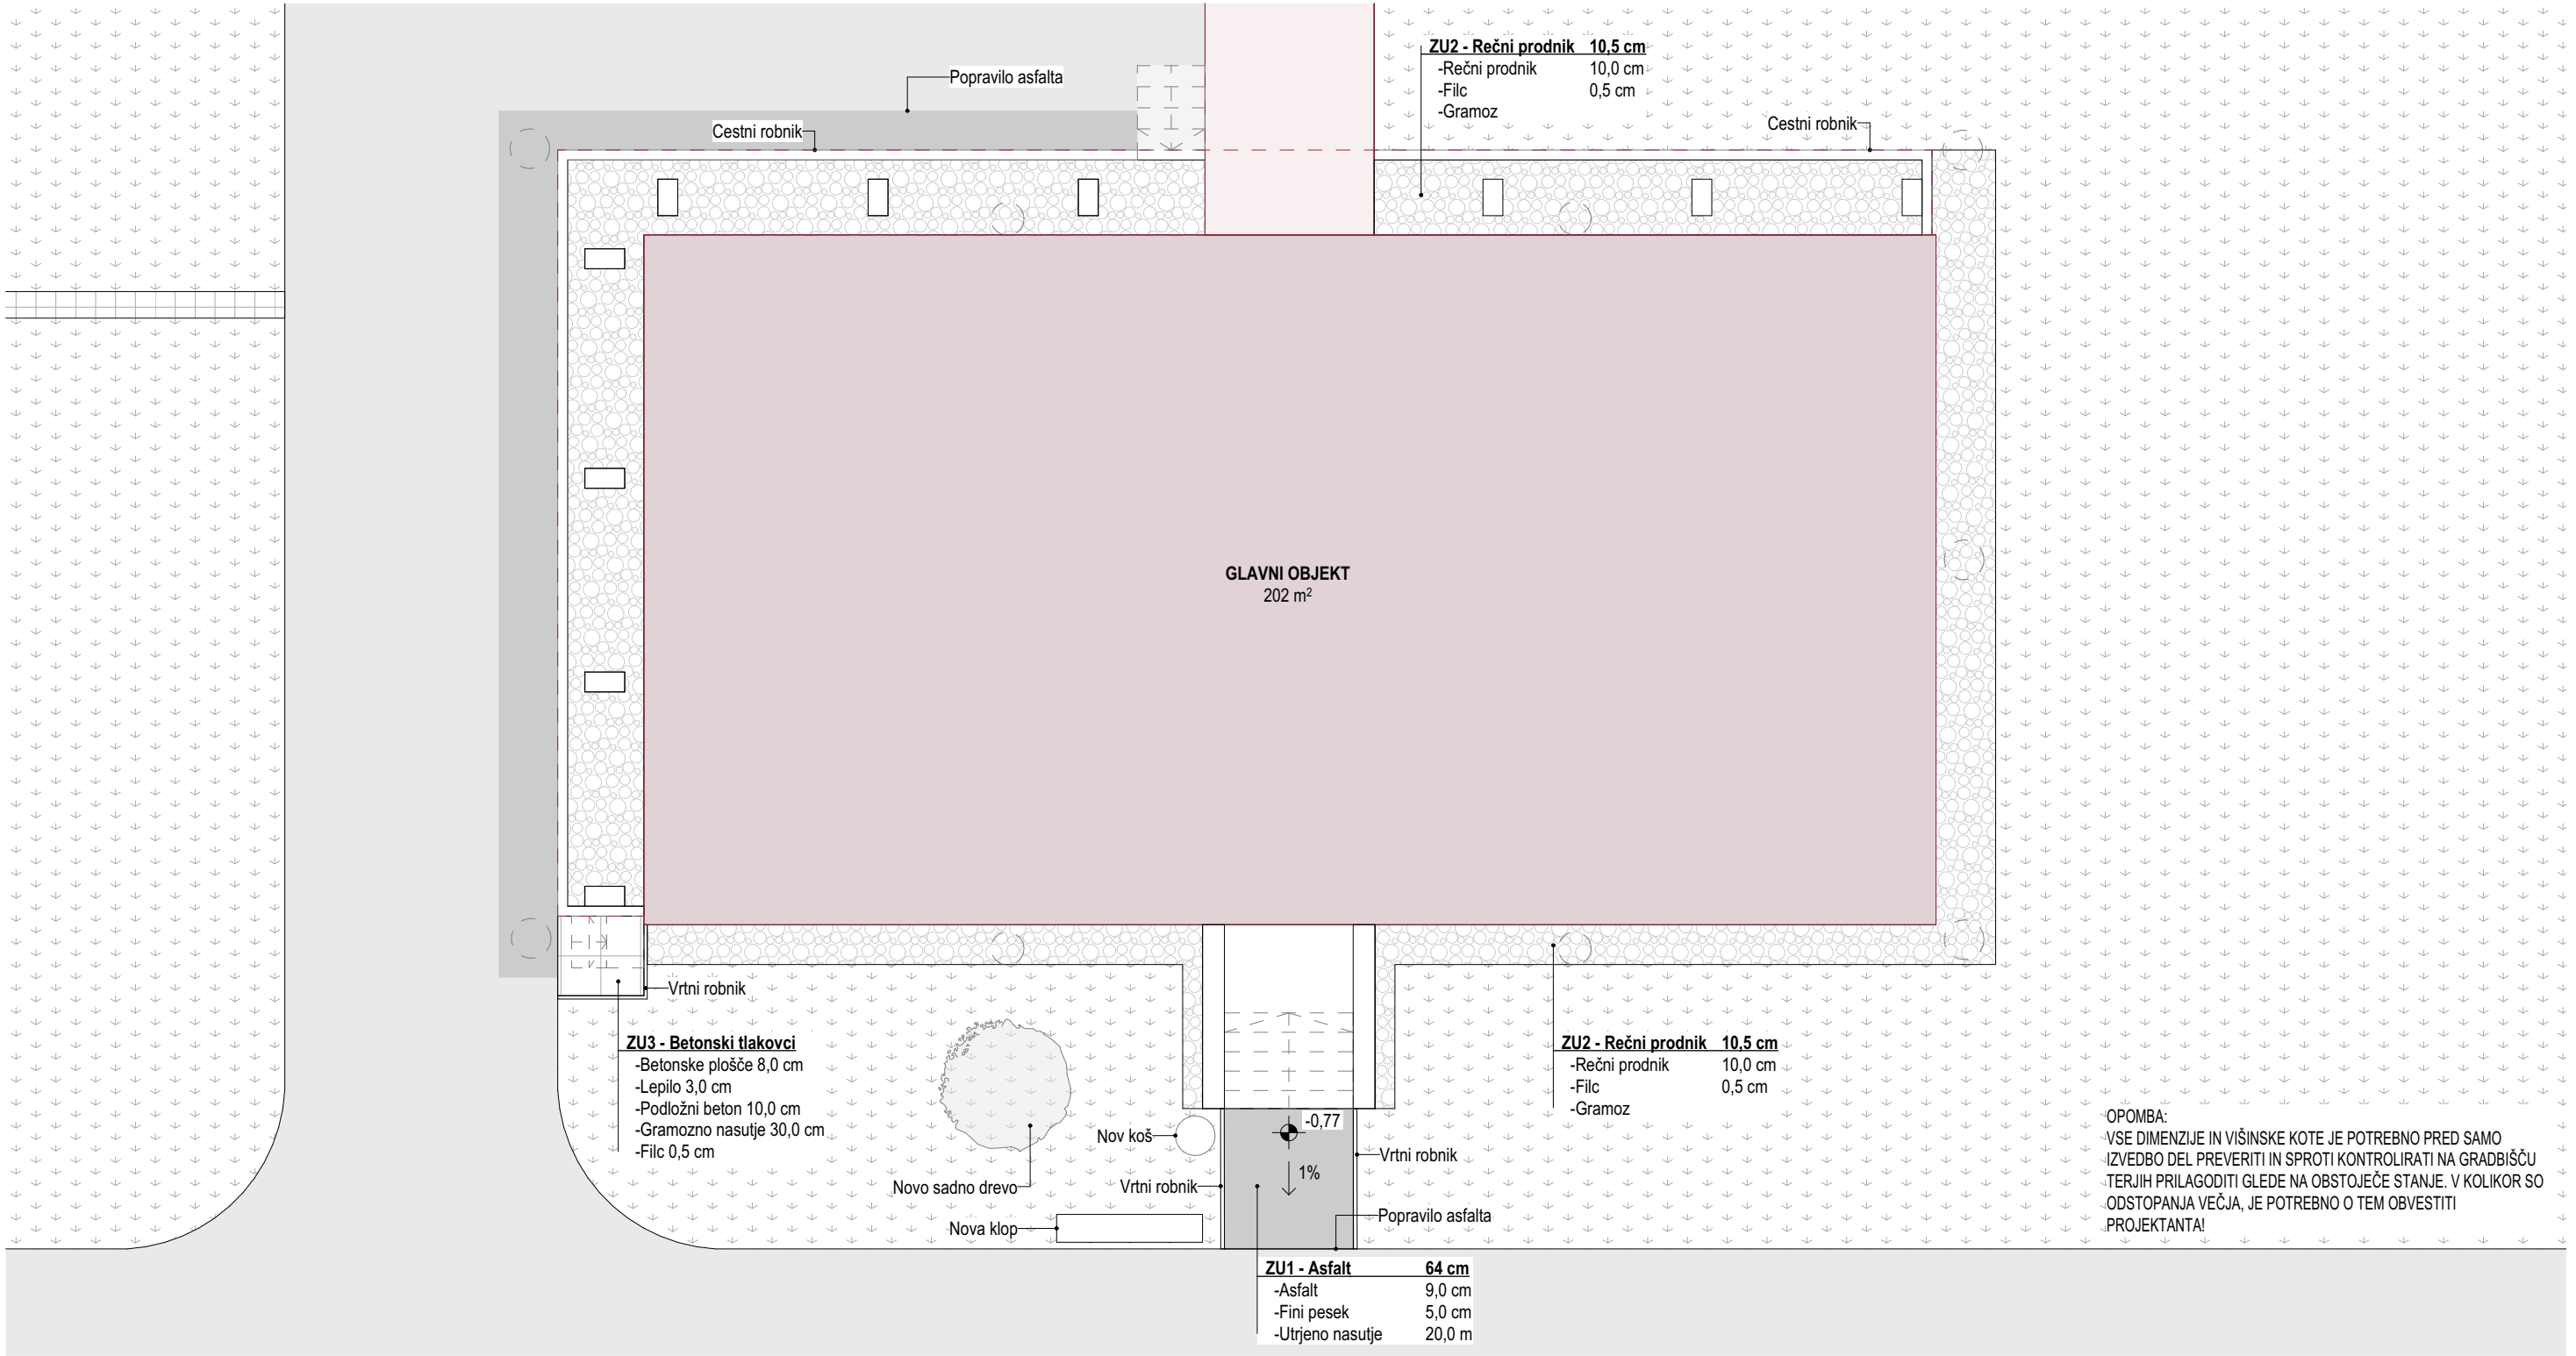


OPOMBA:
VSE DIMENZIJE IN VIŠINSKE KOTE JE POTREBNO PRED SAMO
IZVEDBO DEL PREVERITI IN SPROTI KONTROLIRATI NA GRADBIŠČU
TERJIH PRILAGODITI GLEDE NA OBSTOJEČE STANJE. V KOLIKOR SO
ODSTOPANJA VEČJA, JE POTREBNO O TEM OBVESTITI
PROJEKTANTA!

ZU1 - Asfalt	64 cm
-Asfalt	9,0 cm
-Fini pesek	5,0 cm
-Utrjeno nasutje	20,0 m




projektant: <div> Uniprojekt d.o.o.</div>		Uniprojekt d.o.o. Rimska cesta 98a 3311 Šempeter v Savinjski dolini tel.: +386 41 630 570 e-mail: info@uniprojekt.si www.uniprojekt.si		investitor: Vodovod - Kanalizacija javno podjetje, d.o.o. Lava 2a 3000 Celje			
objekt in lokacija: OBNOVA IN ENERGETSKA SANACIJA UPRAVNEGA OBJEKTA VODARNE MEDLOG parc. št. 1444, k.o. 1076 Medlog vsebina grafičnega prikaza: TEHNIČNI PRIKAZ TLORIS ZUNANJE UREDITVE				naročnik: Vodovod - Kanalizacija javno podjetje, d.o.o. Lava 2a 3000 Celje			
				vodja projekta: Tadej Renar, mag. inž. arh.  ZAPS 2237 PA*			
				pooblaščen arhitekt: Tadej Renar, mag. inž. arh.  ZAPS 2237 PA*			
				izdelali: Tadej Renar, mag. inž. arh. Špela Handžar			
vrsta načrta: 0/1 VODILNI NAČRT - NAČRT ARHITEKTURE		št. projekta: UP - 011/2026	št. načrta: UP-011/2026-A	vrsta dokum.: PZI	merilo: M 1:100	datum: april 2026	št. lista: 5.1
Vsebina načrta je avtorska lastnina podjetja UNIPROJEKT d.o.o. in je zaščiten z Zakonom o avtorski in sorodnih pravicah (Ur. l. RS, št. 16/07). Nepooblaščenno razmnoževanje načrta ni dovoljeno!							


D-01 detajl čelnega napušča (previs)

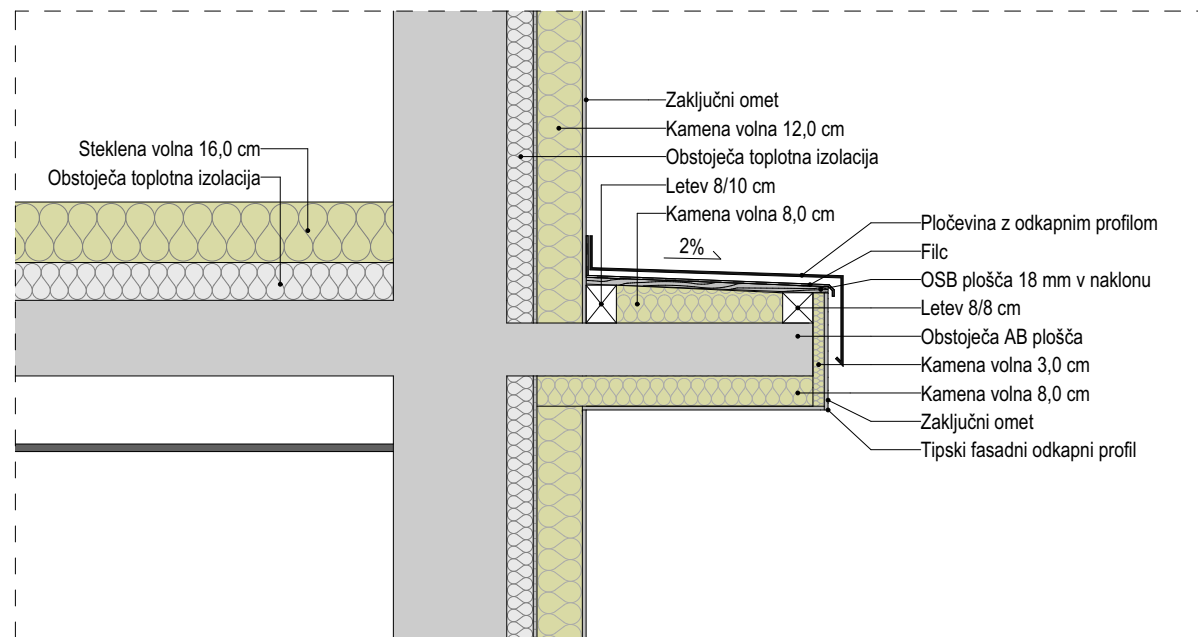


D-02 detajl kapnega napušča

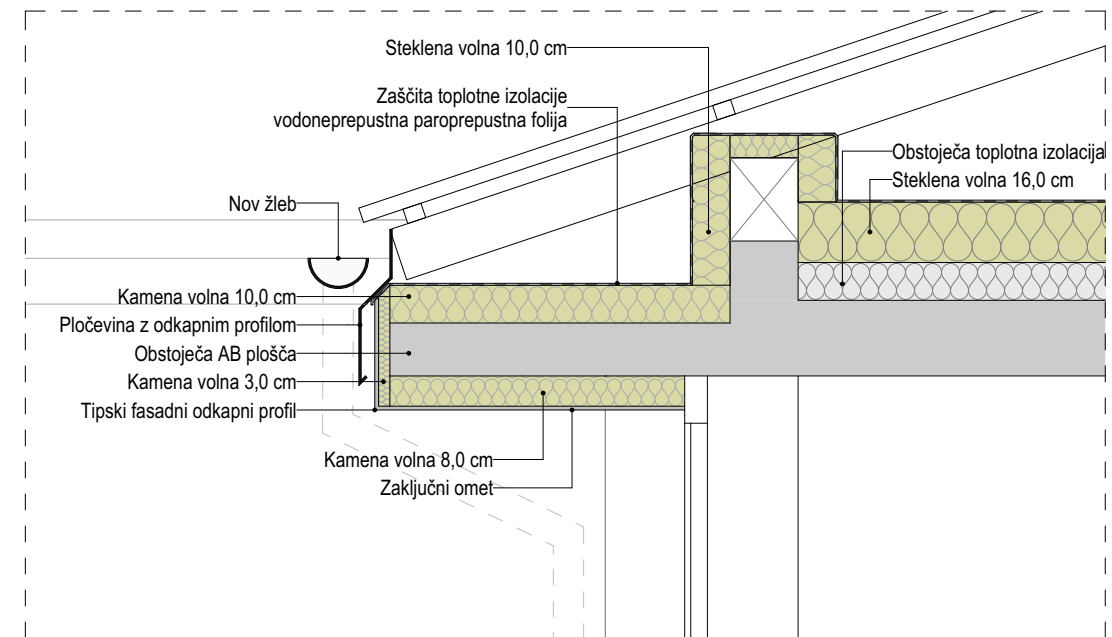

D-03 detajl izolacija temelja

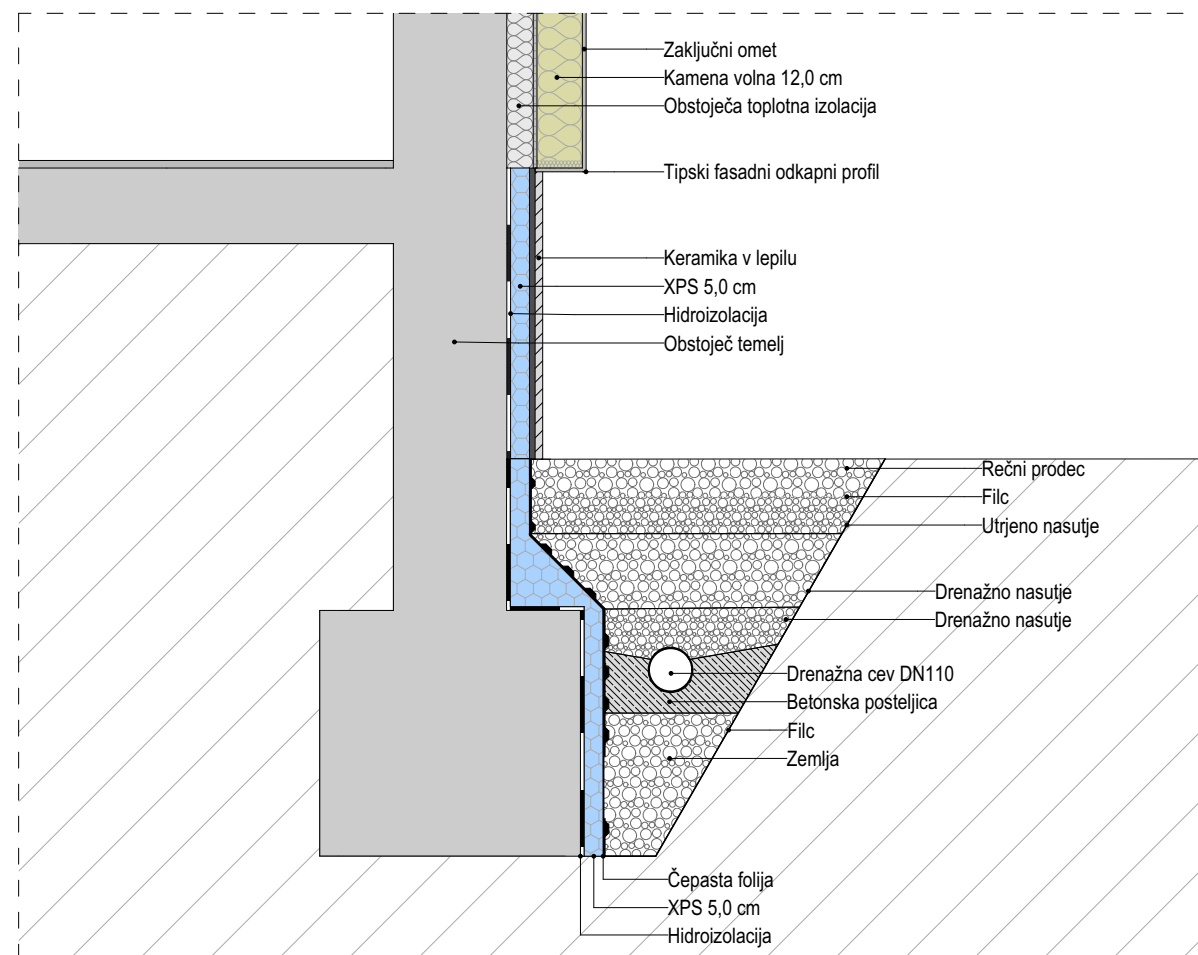

D-04 detajl montaže pritopoplavnih lamel

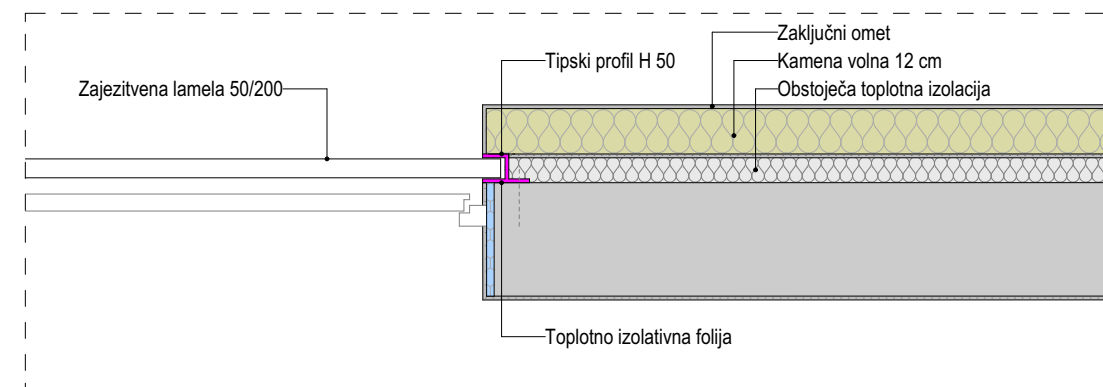

projektant:  Uniprojekt d.o.o.		Uniprojekt d.o.o. Rimska cesta 98a 3311 Šempeter v Savinjski dolini tel.: +386 41 630 570 e-mail: info@uniprojekt.si www.uniprojekt.si		investitor: Vodovod - Kanalizacija javno podjetje, d.o.o. Lava 2a 3000 Celje			
objekt in lokacija: OBNOVA IN ENERGETSKA SANACIJA UPRAVNEGA OBJEKTA VODARNE MEDLOG				naročnik: Vodovod - Kanalizacija javno podjetje, d.o.o. Lava 2a 3000 Celje			
				vodja projekta: Tadej Renar, mag. inž. arh.  ZAPS 2237 PA*			
				pooblaščen arhitekt: Tadej Renar, mag. inž. arh.  ZAPS 2237 PA*			
parc. št. 1444, k.o. 1076 Medlog				izdelali: Tadej Renar, mag. inž. arh. Špela Handžar			
vsebina grafičnega prikaza: TEHNIČNI PRIKAZ 2D DETAJLI							
vrsta načrta: 0/1 VODILNI NAČRT - NAČRT ARHITEKTURE		št. projekta: UP - 011/2026	št. načrta: UP-011/2026-A	vrsta dokum.: PZI	merilo: M 1:20	datum: april 2026	št. lista: 6.1
Vsebina načrta je avtorska lastnina podjetja UNIPROJEKT d.o.o. in je zaščiten z Zakonom o avtorski in sorodnih pravicah (Ur. l. RS, št. 16/07). Nepooblaščenno razmnoževanje načrta ni dovoljeno!							



Shema vrat									
Oznaka	Shema	Količina	2D Simbol (1:100)	Gradbena mera	Razširitveni profil DESNO	Razširitveni profil LEVO	Razširitveni profil ZGORAJ	Razširitveni profil SPODAJ	Opis
NV75									
		1		0,75×2,10	0,00	0,00	0,00		<p>NOTRANJA VRATA NV75 - Dimenzije vrat: 75 x 210 cm Prehod: min. svetle dim. vrat so 65 x 205 cm <u>Odpiranje:</u> enokrilna vrata. <u>Vratni okvir:</u> Polni kovinski okvir. Vgradni okvir. Prašno barvan, v barvi po izboru projektanta. <u>Vratno krilo:</u> Leseno polno krilo, iverokal, obojestransko obožena z ultrapasom v barvi po izboru projektanta. Debelina krila min. 45 mm. Barvo in izgled potrdi projektant! <u>Ključke in ključavnice:</u> Inox kljuka z deljenim ščitom, matiran izgled, cilindrična ključavnica s sistemskim ključem. Kljuko potrdi projektant! <u>Okovje:</u> Nerjaveče inox, matiran izgled, 3x nasadilo na vratno krilo. Talni odbojnik. <u>Razno:</u> Napisna nalepka / tablica z imenom prostora. Izgled potrdi projektant.</p>
NV78									
		1		0,78×2,00	0,00	0,00	0,00		<p>NOTRANJA VRATA NV78 - Dimenzije vrat: 78 x 200 cm Prehod: min. svetle dim. vrat so 68 x 195 cm <u>Odpiranje:</u> enokrilna vrata. <u>Vratni okvir:</u> Polni kovinski okvir. Prašno barvan, v barvi po izboru projektanta. Okvir objame debelino zidu. <u>Vratno krilo:</u> Leseno polno krilo, iverokal, obojestransko obožena z ultrapasom v barvi po izboru projektanta. Debelina krila min. 45 mm. Barvo in izgled potrdi projektant! <u>Ključke in ključavnice:</u> Inox kljuka z deljenim ščitom, matiran izgled, cilindrična ključavnica s sistemskim ključem. Kljuko potrdi projektant! <u>Okovje:</u> Nerjaveče inox, matiran izgled, 3x nasadilo na vratno krilo. Talni odbojnik. <u>Razno:</u> Napisna nalepka / tablica z imenom prostora. Izgled potrdi projektant.</p>
NV90									
		7		0,90×2,10	0,00	0,00	0,00		<p>NOTRANJA VRATA NV90 - Dimenzije vrat: 90 x 210 cm Prehod: min. svetle dim. vrat so 80 x 205 cm <u>Odpiranje:</u> enokrilna vrata. <u>Vratni okvir:</u> Polni kovinski okvir. Prašno barvan, v barvi po izboru projektanta. Okvir objame debelino zidu. <u>Vratno krilo:</u> Leseno polno krilo, iverokal, obojestransko obožena z ultrapasom v barvi po izboru projektanta. Debelina krila min. 45 mm. Barvo in izgled potrdi projektant! <u>Ključke in ključavnice:</u> Inox kljuka z deljenim ščitom, matiran izgled, cilindrična ključavnica s sistemskim ključem. Kljuko potrdi projektant! <u>Okovje:</u> Nerjaveče inox, matiran izgled, 3x nasadilo na vratno krilo. Talni odbojnik. <u>Razno:</u> Napisna nalepka / tablica z imenom prostora. Izgled potrdi projektant.</p>













Vse mere je pred samo izdelavo potrebno preveriti na gradbišču in jih prilagoditi glede na obstoječe stanje! Okna se vgradijo ob zunanjo linijo nosilne konstrukcije. Če je okno sestavljeno iz dveh ali več delov je profil kotiran v osi profila. Višina parapeta je višina merjena od finalnega tlaka do spodnjega roba XPS (gradbena mera). Za vrati gumi odbijači! Svetla mera je svetla razdalja med podbojema! Čiščenje izdelkov po končani montaži!

Pred samo izdelavo stavbnega pohištva je potrebno delavniške načrte poslati projektantu v potrditev !

*Kot svetla širina prehoda se šteje širina med podbojema odšteta za debelino vratnega krila!

**Vse panik kljuke, letve ali drogovi na evakuacijskih poteh so lahko od vratnega krila odmaknjene max. 10 cm!

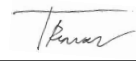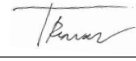projektant:		<div> Uniprojekt d.o.o.</div>		investitor:	
		Uniprojekt d.o.o. Rimska cesta 98a 3311 Šempeter v Savinjski dolini tel.: +386 41 630 570 e-mail: info@uniprojekt.si www.uniprojekt.si		Vodovod - Kanalizacija javno podjetje, d.o.o. Lava 2a 3000 Celje	
objekt in lokacija: OBNOVA IN ENERGETSKA SANACIJA UPRAVNEGA OBJEKTA VODARNE MEDLOG				naročnik:	
				Vodovod - Kanalizacija javno podjetje, d.o.o. Lava 2a 3000 Celje	
				vodja projekta: Tadej Renar, mag. inž. arh.  ZAPS 2237 PA*	
parc. št. 1444, k.o. 1076 Medlog				pooblaščen arhitekt: Tadej Renar, mag. inž. arh.  ZAPS 2237 PA*	
vsebina grafičnega prikaza: TEHNIČNI PRIKAZ SHEME NOTRANJIH VRAT				izdelali: Tadej Renar, mag.inž. arh. Špela Handžar	
vrsta načrta:		št. projekta:		vrsta dokum.:	
0/1 VODILNI NAČRT - NAČRT ARHITEKTURE		UP - 011/2026		PZI	
		št. načrta:		merilo:	
		UP-011/2026-A		M 1:1	
				datum:	
				april 2026	
				št. lista:	
				7.1	
Vsebina načrta je avtorska lastnina podjetja UNIPROJEKT d.o.o. in je zaščiten z Zakonom o avtorski in sorodnih pravicah (Ur. l. RS, št. 16/07). Nepooblaščenno razmnoževanje načrta ni dovoljeno!					

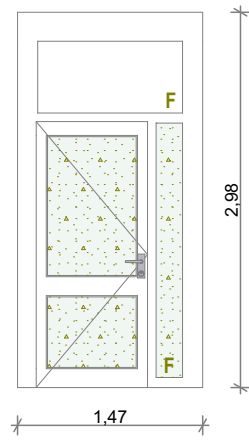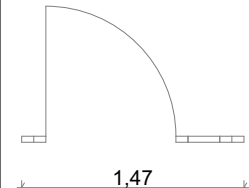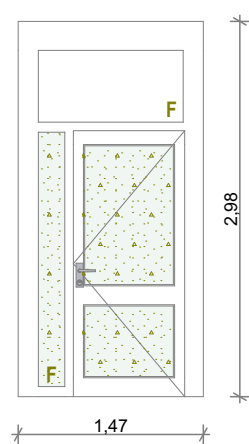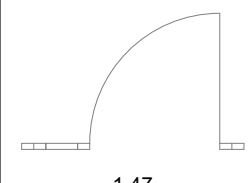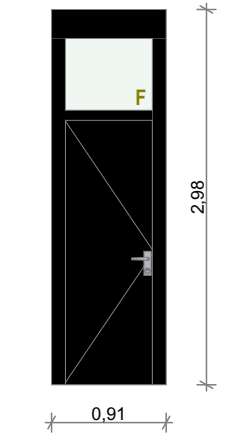
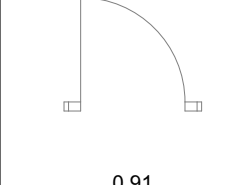
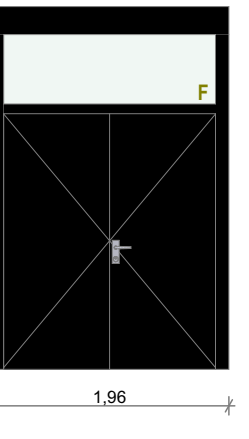
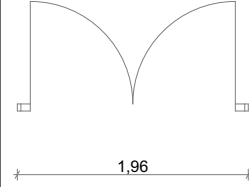
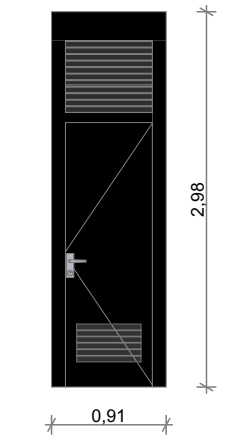
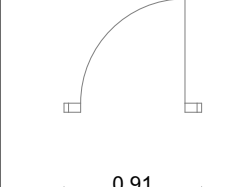
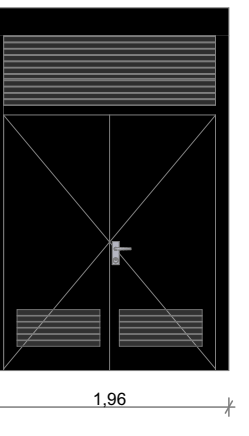
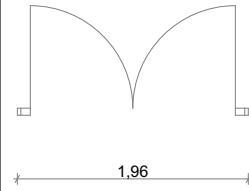
Shema vrat									
Oznaka	Shema	Količina	2D Simbol (1:100)	Gradbena mera	Razširitveni profil DESNO	Razširitveni profil LEVO	Razširitveni profil ZGORAJ	Razširitveni profil SPODAJ	Opis
VV1									
		1		1,47×2,98	0,08	0,08	0,15		<p>ZUNANJA VRATA Z OBSVETLOBO VV1 - Dimenzije vrat: 147 x 298 cm Prehod: min. svetle dim. vrat so 86 x 210 cm <u>Odpiranje:</u> enokrilna vrata. Obsvetloba s fiksno zasteklitvijo. <u>Vratni okvir:</u> ALU okvir. Prašno barvan, v barvi po izboru projektanta. Gumijasto tesnilo. Termoizolacijski razširitveni profil levo in desno 8 cm, zgoraj 15 cm, spodaj poliuretanski podstavek. Barvo in izgled potrdi projektant. <u>Vratno krilo:</u> ALU vratno krilo z zasteklitvijo. Okvir krila prašno barvan v RAL barvi po izboru projektanta.*Steklo kaljeno in lepljeno. Varnostna zasteklitev, termoizolacijsko (troslojna zasteklitev). V barvi po izboru projektanta. <u>Ključke in ključavnice:</u> Inox kljuka z deljenim ščitom, matiran izgled, cilindrična ključavnica s sistemskim ključem. Kljuko potrdi projektant! <u>Okovje:</u> Nerjaveče inox, matiran izgled, 3x nasadilo na vratno krilo. Talni odbojnik. <u>Prag:</u> Nizek ALU.</p>
VV2									
		1		1,47×2,98	0,08	0,08	0,15		<p>ZUNANJA VRATA Z OBSVETLOBO VV2 - Dimenzije vrat: 147 x 298 cm Prehod: min. svetle dim. vrat so 86 x 210 cm <u>Odpiranje:</u> enokrilna vrata. Obsvetloba s fiksno zasteklitvijo. <u>Vratni okvir:</u> ALU okvir. Prašno barvan, v barvi po izboru projektanta. Gumijasto tesnilo. Termoizolacijski razširitveni profil levo in desno 8 cm, zgoraj 15 cm, spodaj poliuretanski podstavek. Barvo in izgled potrdi projektant. <u>Vratno krilo:</u> ALU vratno krilo z zasteklitvijo. Okvir krila prašno barvan v RAL barvi po izboru projektanta.*Steklo kaljeno in lepljeno. Varnostna zasteklitev, termoizolacijsko (troslojna zasteklitev). V barvi po izboru projektanta. <u>Ključke in ključavnice:</u> Inox kljuka z deljenim ščitom, matiran izgled, cilindrična ključavnica s sistemskim ključem. Kljuko potrdi projektant! <u>Okovje:</u> Nerjaveče inox, matiran izgled, 3x nasadilo na vratno krilo. Talni odbojnik. <u>Prag:</u> Nizek ALU.</p>
VV3									
		2		0,91×2,98	0,03	0,03	0,15		<p>ZUNANJA VRATA Z NADSVETLOBO VV3 - Dimenzije vrat: 91 x 298 cm Prehod: min. svetle dim. vrat so 69 x 210 cm <u>Odpiranje:</u> enokrilna vrata. Nadsvetloba s fiksno zasteklitvijo. <u>Vratni okvir:</u> Kovinski okvir. Prašno barvan, v barvi po izboru projektanta. Gumijasto tesnilo. Termoizolacijski razširitveni profil levo in desno 3 cm, zgoraj 15 cm, spodaj poliuretanski podstavek. Barvo in izgled potrdi projektant. <u>Vratno krilo:</u> Kovinsko vratno krilo z zasteklitvijo. Okvir krila prašno barvan v RAL barvi po izboru projektanta. Termoizolacijsko (troslojna zasteklitev). V barvi po izboru projektanta. <u>Ključke in ključavnice:</u> Inox kljuka z deljenim ščitom, matiran izgled, cilindrična ključavnica s sistemskim ključem. Kljuko potrdi projektant! <u>Okovje:</u> Nerjaveče inox, matiran izgled, 3x nasadilo na vratno krilo. Talni odbojnik. <u>Obdelava špalet:</u> 2cm XPS + lepilo + mrežica <u>Prag:</u> Nizek ALU. <u>Razno:</u> Napisna nalepka / tablica z imenom prostora. Izgled potrdi projektant.</p>
VV4									
		2		1,96×2,98	0,03	0,03	0,15		<p>ZUNANJA VRATA Z NADSVETLOBO VV4 - Dimenzije vrat: 196 x 298 cm Prehod: min. svetle dim. vrat so 174 x 210 cm <u>Odpiranje:</u> dvokrilna vrata. Primarno in sekundarno krilo. Nadsvetloba s fiksno zasteklitvijo. <u>Vratni okvir:</u> Kovinski okvir. Prašno barvan, v barvi po izboru projektanta. Gumijasto tesnilo. Termoizolacijski razširitveni profil levo in desno 3 cm, zgoraj 15 cm, spodaj poliuretanski podstavek. Barvo in izgled potrdi projektant. <u>Vratno krilo:</u> Kovinsko vratno krilo z zasteklitvijo. Okvir krila prašno barvan v RAL barvi po izboru projektanta. Termoizolacijsko (troslojna zasteklitev). V barvi po izboru projektanta. <u>Ključke in ključavnice:</u> Primarno krilo inox kljuka z deljenim ščitom, matiran izgled, cilindrična ključavnica s sistemskim ključem. Kljuko potrdi projektant! Sekundarno krilo opremljeno s stropnim in talnim zatičem skritim v rob vrat. <u>Obdelava špalet:</u> 2cm XPS + lepilo + mrežica <u>Prag:</u> Nizek ALU. <u>Razno:</u> Napisna nalepka / tablica z imenom prostora. Izgled potrdi projektant.</p>
VV5									
		1		0,91×2,98	0,03	0,03	0,15		<p>ZUNANJA VRATA S PREZRAČEVALNIMI REŠETKAMI VV5 - Dimenzije vrat: 91 x 298 cm Prehod: min. svetle dim. vrat so 69 x 210 cm <u>Odpiranje:</u> enokrilna vrata. Prezračevalna rešetka v zgornjem delu. <u>Vratni okvir:</u> Kovinski okvir. Prašno barvan, v barvi po izboru projektanta. Gumijasto tesnilo. Termoizolacijski razširitveni profil levo in desno 3 cm, zgoraj 15 cm, spodaj poliuretanski podstavek. Barvo in izgled potrdi projektant. <u>Vratno krilo:</u> Kovinsko vratno krilo. Okvir krila prašno barvan v RAL barvi po izboru projektanta. Krilo ima v spodnjem delu prezračevalno rešetko. V barvi po izboru projektanta. <u>Ključke in ključavnice:</u> Inox kljuka z deljenim ščitom, matiran izgled, cilindrična ključavnica s sistemskim ključem. Kljuko potrdi projektant! <u>Okovje:</u> Nerjaveče inox, matiran izgled, 3x nasadilo na vratno krilo. Talni odbojnik. <u>Obdelava špalet:</u> 2cm XPS + lepilo + mrežica <u>Prag:</u> Nizek ALU. <u>Razno:</u> Napisna nalepka / tablica z imenom prostora. Izgled potrdi projektant.</p>
VV6									
		1		1,96×2,98	0,03	0,03	0,15		<p>ZUNANJA VRATA Z NADSVETLOBO VV6 - Dimenzije vrat: 196 x 298 cm Prehod: min. svetle dim. vrat so 174 x 210 cm <u>Odpiranje:</u> dvokrilna vrata. Primarno in sekundarno krilo. Prezračevalna rešetka v zgornjem delu. <u>Vratni okvir:</u> Kovinski okvir. Prašno barvan, v barvi po izboru projektanta. Gumijasto tesnilo. Termoizolacijski razširitveni profil levo in desno 3 cm, zgoraj 15 cm, spodaj poliuretanski podstavek. Barvo in izgled potrdi projektant. <u>Vratno krilo:</u> Kovinsko vratno krilo. Okvir krila prašno barvan v RAL barvi po izboru projektanta. Krilo ima v spodnjem delu prezračevalno rešetko. V barvi po izboru projektanta. <u>Ključke in ključavnice:</u> Primarno krilo inox kljuka z deljenim ščitom, matiran izgled, cilindrična ključavnica s sistemskim ključem. Kljuko potrdi projektant! Sekundarno krilo opremljeno s stropnim in talnim zatičem skritim v rob vrat. <u>Obdelava špalet:</u> 2cm XPS + lepilo + mrežica <u>Prag:</u> Nizek ALU. <u>Razno:</u> Napisna nalepka / tablica z imenom prostora. Izgled potrdi projektant.</p>

LEGENDA:



Vse mere je pred samo izdelavo potrebno preveriti na gradbišču in jih prilagoditi glede na obstoječe stanje! Okna se vgradijo ob zunanjo linijo nosilne konstrukcije. Če je okno sestavljeno iz dveh ali več delov je profil kotiran v osi profila. Višina parapeta je višina merjena od finalnega tlaka do spodnjega roba XPS (gradbena mera). Za vrati gumi odbijači! Svetla mera je svetla razdalja med podbojema! Čiščenje izdelkov po končani montaži!
Pred samo izdelavo stavbnega pohištva je potrebno delavniške načrte poslati projektantu v potrditev!
*Kot svetla širina prehoda se šteje širina med podbojema odštetá za debelino vratnega krila!
**Vse panik kljuke, letve ali drogoví na evakuacijskih poteh so lahko od vratnega krila odmakljene max. 10 cm!

projektant:		Uniprojekt d.o.o. Rimska cesta 98a 3311 Šempeter v Savinjski dolini tel.: +386 41 630 570 e-mail: info@uniprojekt.si www.uniprojekt.si		investitor: Vodovod - Kanalizacija javno podjetje, d.o.o. Lava 2a 3000 Celje	
		naročnik: Vodovod - Kanalizacija javno podjetje, d.o.o. Lava 2a 3000 Celje		vodja projekta: Tadej Renar, mag. inž. arh.  ZAPS 2237 PA*	
objekt in lokacija: OBNOVA IN ENERGETSKA SANACIJA UPRAVNEGA OBJEKTA VODARNE MEDLOG		parc. št. 1444, k.o. 1076 Medlog		pooblašteni arhitekt: Tadej Renar, mag. inž. arh.  ZAPS 2237 PA*	
vsebina grafičnega prikaza: TEHNIČNI PRIKAZ SHEME ZUNANJIH VRAT		izdelali: Tadej Renar, mag. inž. arh. Špela Handžar			
vrsta načrta: 0/1 VODILNI NAČRT - NAČRT ARHITEKTURE		št. projekta: UP - 011/2026		št. načrta: april 2026-A	
Vsebina načrta je avtorska lastnina podjetja UNIPROJEKT d.o.o. in je zaščitena z Zakonom o avtorski in sorodnih pravicah (Ur. l. RS, št. 16/07). Nepooblaščenno razmnoževanje načrta ni dovoljeno!		vrsta dokum.: PZI		merilo: M 1:1	
		datum: april 2026		št. lista: 7.2	

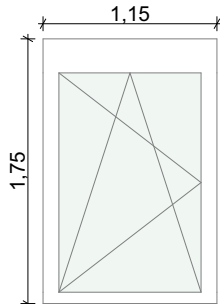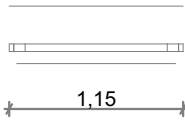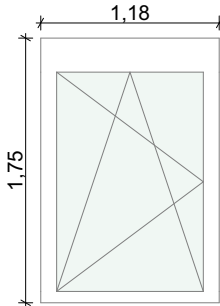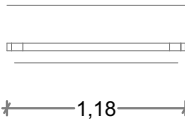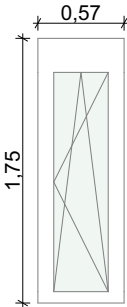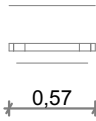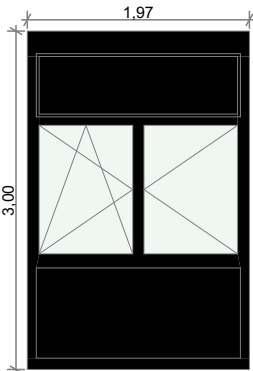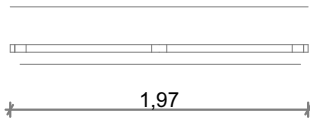Oznaka	Shema	Kol.	2D Simbol (1:100)	Gradbena mera (cm)	Raz. profil LEVO (cm)	Raz. profil DESNO (cm)	Raz. profil ZGORAJ (cm)	Raz. profil SPODAJ (cm)	Višina motaže (cm)	Senčila	Toplotna prehodnost	Opis
O1												
		1		1,15×1,75	0,03	0,03	0,15	0,00	1,05	☒		<p>Višina parapeta: 105 cm O1 - Dimenzije okna: 115 x 175 cm <u>Okvir:</u> PVC okvir. V beli barvi, kot obstoječa že zamenjana okna, vgradnja po sistemu RAL. Barvo in izgled potrdi projektant. Termoizolacijski razširitveni profil levo in desno 3 cm, zgoraj 15 cm za vgraditev zunanjih senčil, spodaj poliuretanski podstavek. <u>Zasteklitev:</u> termoizolacijsko (troslojna zasteklitev). Skupna topl. pre. Uw<0,90 W/m²K ali bolj. <u>Odpiranje:</u> 1x dvoosno odpiranje <u>Pololive:</u> po izboru projektanta <u>Notranje police:</u> PVC polica v beli barvi, barvo in izgled potrdi projektant <u>Zunanje police:</u> ALU polica v beli barvi, barvo potrdi projektant. <u>Špaleta znotraj:</u> 3 cm toplotna izolacije (XPS) po celi širini špalete, celotnem obodu, lepilo-mrežica-lepilo-kitano-brušeno-pleskano. <u>Senčila:</u> Zunanje žaluzije z ALU lamelami, ALU vodilih, ročni pogon in upravljanje z monokomando. Ohišje žaluzij s stisnjenimi lamelami in masko ne smejo prekrivati stekla okna. V barvi, kot na obstoječih že zamenjana okna (nestandardna barva!). Barvo in izgled potrdi projektant.</p>
O2												
		2		1,18×1,75	0,03	0,03	0,15	0,00	1,05	☒		<p>Višina parapeta: 105 cm O2 - Dimenzije okna: 118 x 175 cm <u>Okvir:</u> PVC okvir. V beli barvi, kot obstoječa že zamenjana okna, vgradnja po sistemu RAL. Barvo in izgled potrdi projektant. Termoizolacijski razširitveni profil levo in desno 3 cm, zgoraj 15 cm za vgraditev zunanjih senčil, spodaj poliuretanski podstavek. <u>Zasteklitev:</u> termoizolacijsko (troslojna zasteklitev). Skupna topl. pre. Uw<0,90 W/m²K ali bolj. <u>Odpiranje:</u> 1x dvoosno odpiranje <u>Pololive:</u> po izboru projektanta <u>Notranje police:</u> PVC polica v beli barvi, barvo in izgled potrdi projektant <u>Zunanje police:</u> ALU polica v beli barvi, barvo potrdi projektant. <u>Špaleta znotraj:</u> 3 cm toplotna izolacije (XPS) po celi širini špalete, celotnem obodu, lepilo-mrežica-lepilo-kitano-brušeno-pleskano. <u>Senčila:</u> Zunanje žaluzije z ALU lamelami, ALU vodilih, ročni pogon in upravljanje z monokomando. Ohišje žaluzij s stisnjenimi lamelami in masko ne smejo prekrivati stekla okna. V barvi, kot na obstoječih že zamenjana okna (nestandardna barva!). Barvo in izgled potrdi projektant.</p>
O3												
		1		0,57×1,75	0,03	0,03	0,15	0,00	1,05	☒		<p>Višina parapeta: 105 cm O3 - Dimenzije okna: 57 x 175 cm <u>Okvir:</u> PVC okvir. V beli barvi, kot obstoječa že zamenjana okna, vgradnja po sistemu RAL. Barvo in izgled potrdi projektant. Termoizolacijski razširitveni profil levo in desno 3 cm, zgoraj 15 cm za vgraditev zunanjih senčil, spodaj poliuretanski podstavek. <u>Zasteklitev:</u> termoizolacijsko (troslojna zasteklitev). Skupna topl. pre. Uw<0,90 W/m²K ali bolj. <u>Odpiranje:</u> 1x dvoosno odpiranje <u>Pololive:</u> po izboru projektanta <u>Notranje police:</u> PVC polica v beli barvi, barvo in izgled potrdi projektant <u>Zunanje police:</u> ALU polica v beli barvi, barvo potrdi projektant. <u>Špaleta znotraj:</u> 3 cm toplotna izolacije (XPS) po celi širini špalete, celotnem obodu, lepilo-mrežica-lepilo-kitano-brušeno-pleskano. <u>Senčila:</u> Zunanje žaluzije z ALU lamelami, ALU vodilih, ročni pogon in upravljanje z monokomando. Ohišje žaluzij s stisnjenimi lamelami in masko ne smejo prekrivati stekla okna. V barvi, kot na obstoječih že zamenjana okna (nestandardna barva!). Barvo in izgled potrdi projektant.</p>
O4												
		1		1,97×3,00	0,03	0,03	0,15	0,05	0,00	☐		<p>Višina parapeta: / O4 - Dimenzije okna: 197 x 300 cm <u>Okvir:</u> ALU okvir. Prašno barva v temni barvi, poenoteno z novimi zunanjimi vrati, vgradnja po sistemu RAL. Barvo in izgled potrdi projektant. Termoizolacijski razširitveni profil levo in desno 3 cm, zgoraj 15 cm, spodaj 5 cm in poliuretanski podstavek. <u>Zasteklitev:</u> termoizolacijsko (troslojna zasteklitev). Skupna topl. pre. Uw<0,90 W/m²K ali bolj. <u>Odpiranje:</u> 2x dvoosno odpiranje <u>Pololive:</u> po izboru projektanta <u>Notranje police:</u> lesena polica v debelini notranje stene, barvo in izgled potrdi projektant. Z notranje strani parapet zaprt z enostransko stenско oblogo K.125 <u>Zunanje police:</u> / <u>Špaleta znotraj:</u> 3 cm toplotna izolacije (XPS) po celi širini špalete, celotnem obodu, lepilo-mrežica-lepilo-kitano-brušeno-pleskano. <u>Senčila:</u> /</p>


LEGENDA:





Kaljeno lepjeno steklo

Vse mere je pred samo izdelavo potrebno preveriti na gradbišču in jih prilagoditi glede na obstoječe stanje! Okna se vgradijo ob zunanjo linijo nosilne konstrukcije. Če je okno sestavljeno iz dveh ali več delov je profil kotiran v osi profila. Višina parapeta je višina merjena od finalnega tlaka do spodnjega roba XPS (gradbena mera). Za vrati gumi odbijači! Svetla mera je svetla razdalja med podbojema! Čiščenje izdelkov po končani montaži!


Pred samo izdelavo stavbnega pohištva je potrebno delavniške načrte poslati projektantu v potrditev !

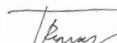projektant:  UniProjekt d.o.o.		Uniprojekt d.o.o. Rimska cesta 98a 3311 Šempeter v Savinjski dolini tel.: +386 41 630 570 e-mail: info@uniprojekt.si www.uniprojekt.si		investitor: Vodovod - Kanalizacija javno podjetje, d.o.o. Lava 2a 3000 Celje	
objekt in lokacija: OBNOVA IN ENERGETSKA SANACIJA UPRAVNEGA OBJEKTA VODARNE MEDLOG				naročnik: Vodovod - Kanalizacija javno podjetje, d.o.o. Lava 2a 3000 Celje	
parc. št. 1444, k.o. 1076 Medlog				vodja projekta: Tadej Renar, mag. inž. arh.  ZAPS 2327 PA*	
vsebina grafičnega prikaza: TEHNIČNI PRIKAZ SHEME OKEN				pooblaščen arhitekt: Tadej Renar, mag. inž. arh.  ZAPS 2327 PA*	
				izdelali: Tadej Renar, mag. inž. arh. Špela Handžar	
vrsta načrta: 0/1 VODILNI NAČRT - NAČRT ARHITEKTURE	št. projekta: UP - 011/2026	št. načrta: UP-011/2026-A	vrsta dokum.: PZI	merilo: M 1:1	datum: april 2026
					št. lista: 7.3
Vsebina načrta je avtorska lastnina podjetja UNIPROJEKT d.o.o. in je zaščiten z Zakonom o avtorski in sorodnih pravicah (Ur. l. RS, št. 16/07). Nepooblaščenno razmnoževanje načrta ni dovoljeno!					


POGLED - OMARA G1, G2 IN G3

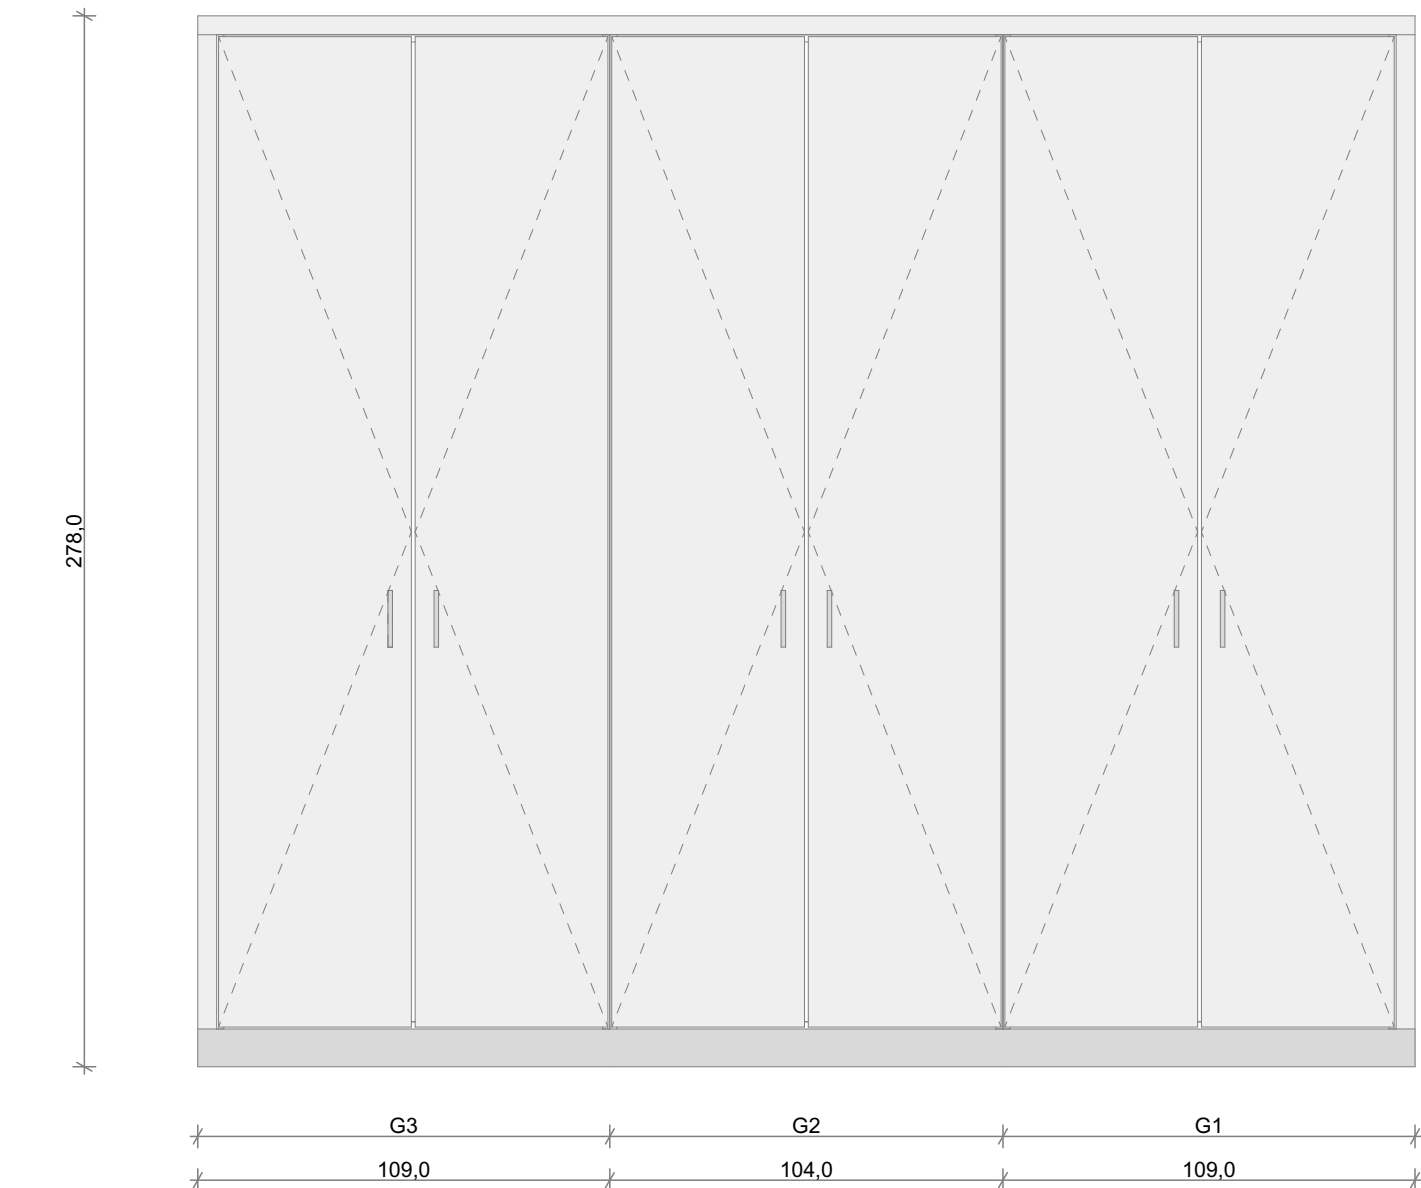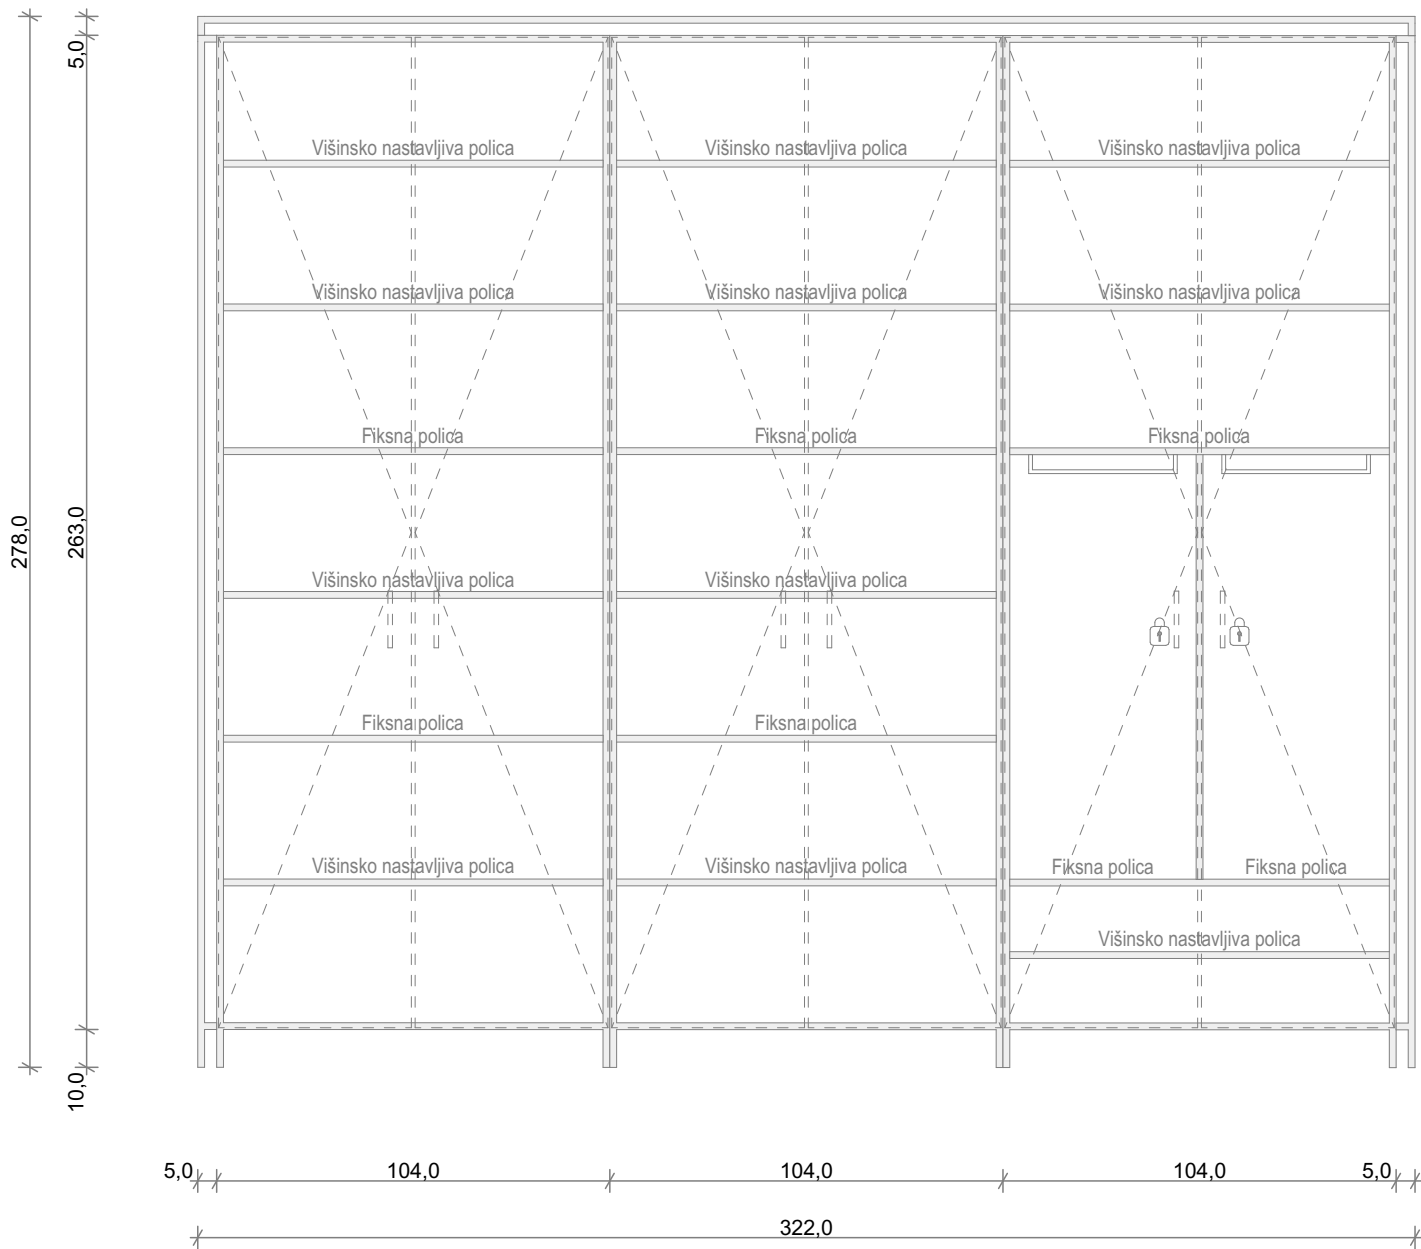


TLORIS - OMARA G1, G2 IN G3

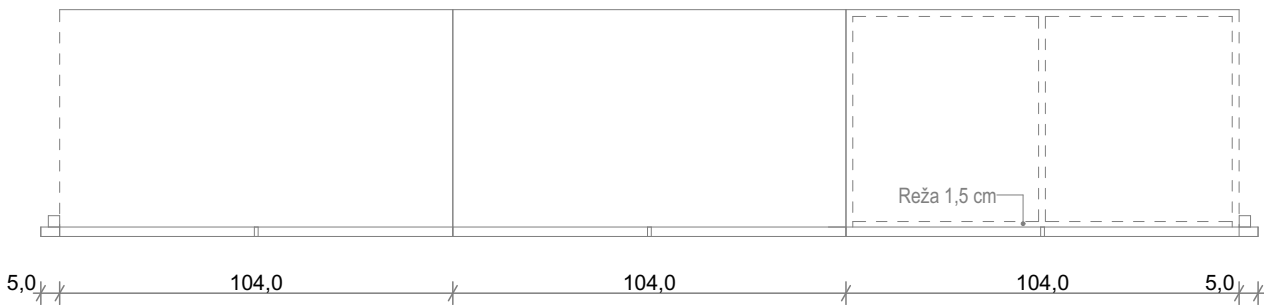



POGLED - MIZA M1

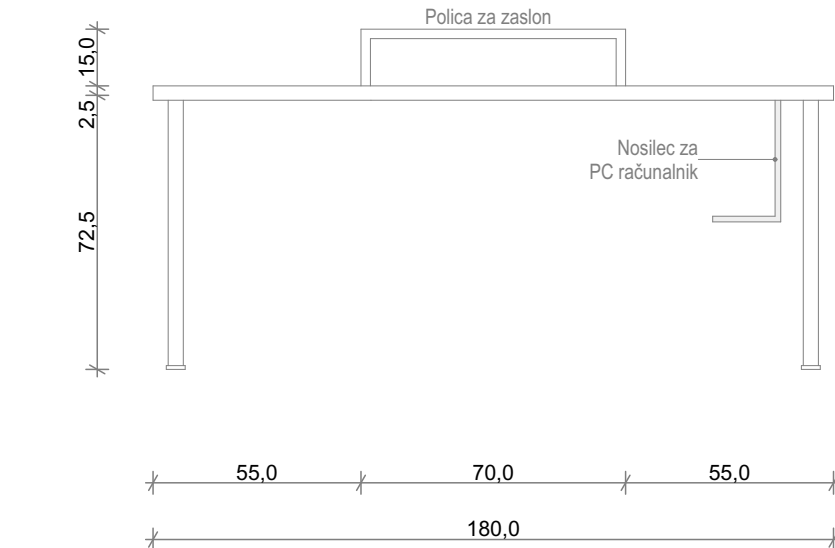


TLORIS - MIZA M1

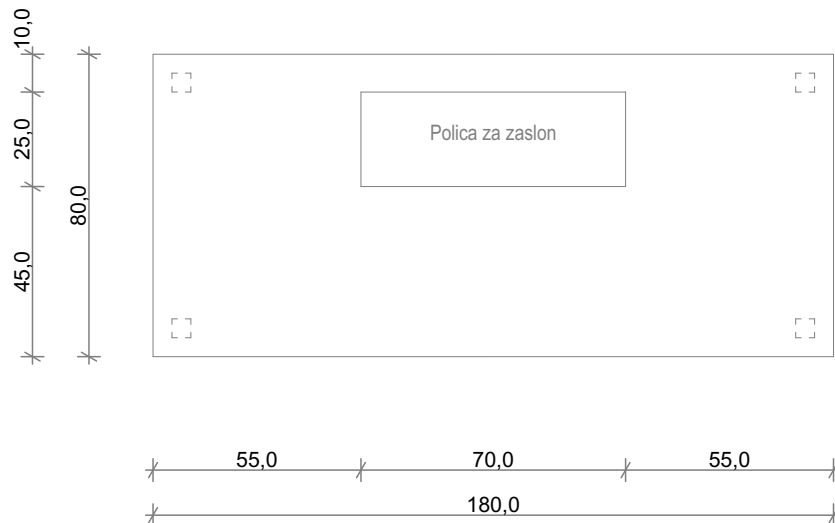


POGLED 2 - PREDALNIK P1

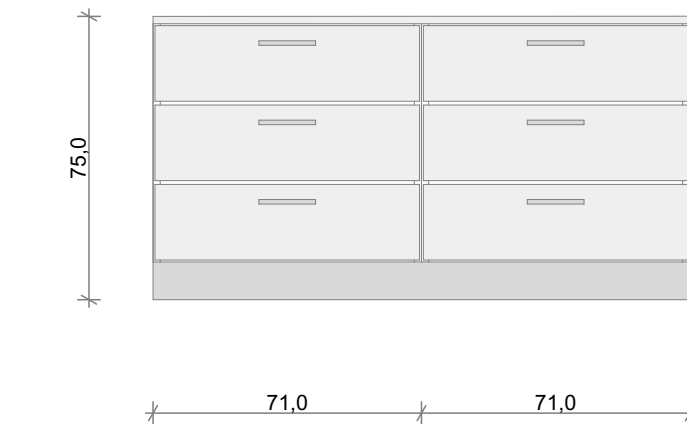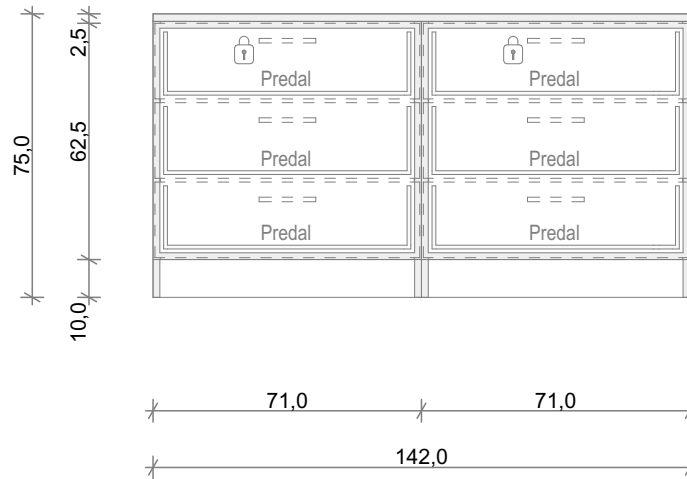

TLORIS - PREDALNIK P1

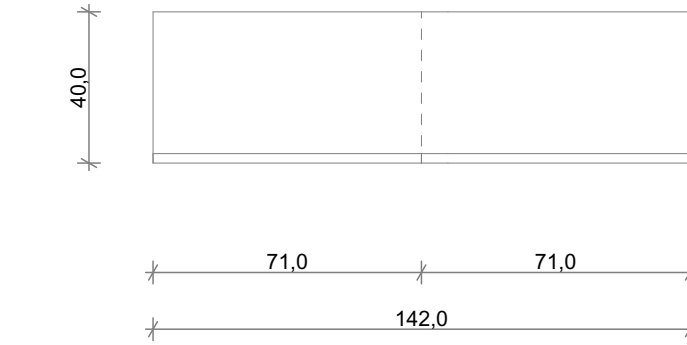

SKICA OPREME V PROSTORU M 1:50

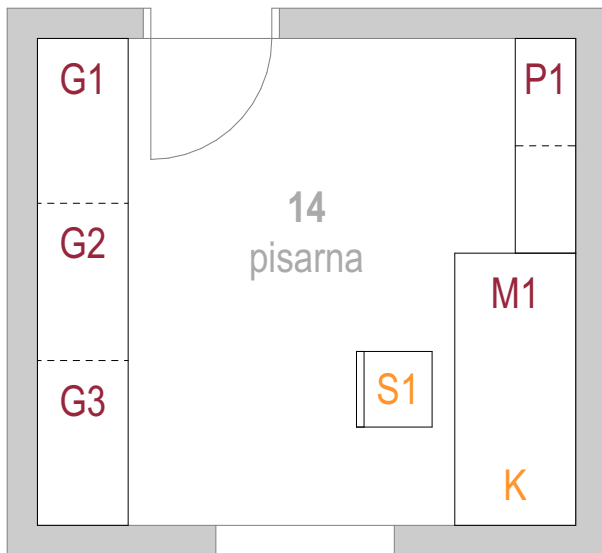

NOTRANJA OPREMA IZDELANA PO MERI

1 x omara G1 109 x 60 x 278 cm (š x g x v)
Osnova elementa: iveral dekor 18 mm, ABS robni trak. Barvo in izgled potrdi projektant.
Fronta: iveral dekor 18 mm, ABS robni trak. 1x dvokrilna vrata. Barvo in izgled potrdi projektant.
Hrbtišče: iveral dekor 12 mm. Barvo in izgled potrdi projektant.
Podnožje: ALU cokel s tipskimi elementi višine 10 cm in višinsko nastavljivimi nogami. Barvo in izgled potrdi projektant.
Police: 2x fiksna polica iveral dekor 18 mm, 4x višinsko nastavljiva polica iveral dekor 18 mm. Barvo in izgled potrdi projektant.
Ročaji: 2x ALU ročaji. Barvo in izgled potrdi projektant.
Okovje: odmične spone vrat z mehkim zapiranjem. Okovje za varnostno pritrdjevanje na zid.
Razno: maska 5 x 278 cm (š x v), iveral dekor 18 mm, ABS robni trak. Barvo in izgled potrdi projektant.

1 x omara G2 104 x 60 x 278 cm (š x g x v)
Osnova elementa: iveral dekor 18 mm, ABS robni trak. Barvo in izgled potrdi projektant.
Fronta: iveral dekor 18 mm, ABS robni trak. 1x dvokrilna vrata. Barvo in izgled potrdi projektant.
Hrbtišče: iveral dekor 12 mm. Barvo in izgled potrdi projektant.
Podnožje: ALU cokel s tipskimi elementi višine 10 cm in višinsko nastavljivimi nogami. Barvo in izgled potrdi projektant.
Police: 2x fiksna polica iveral dekor 18 mm, 4x višinsko nastavljiva polica iveral dekor 18 mm. Barvo in izgled potrdi projektant.
Ročaji: 2x ALU ročaji. Barvo in izgled potrdi projektant.
Okovje: odmične spone vrat z mehkim zapiranjem. Okovje za varnostno pritrdjevanje na zid.

1 x omara G3 109 x 60 x 278 cm (š x g x v)
Osnova elementa: iveral dekor 18 mm, ABS robni trak. Barvo in izgled potrdi projektant.
Fronta: iveral dekor 18 mm, ABS robni trak. 1x dvokrilna vrata. Barvo in izgled potrdi projektant.
Hrbtišče: iveral dekor 12 mm. Barvo in izgled potrdi projektant.
Podnožje: ALU cokel s tipskimi elementi višine 10 cm in višinsko nastavljivimi nogami. Barvo in izgled potrdi projektant.
Police: 1x fiksna polica iveral dekor 18 mm, 2x fiksna polica z obešalnikom iveral dekor 18 mm, 3x višinsko nastavljiva polica iveral dekor 18 mm. Barvo in izgled potrdi projektant.
Ročaji: 2x ALU ročaji. Barvo in izgled potrdi projektant.
Okovje: odmične spone vrat z mehkim zapiranjem. Okovje za varnostno pritrdjevanje na zid.
Razno: maska 5 x 278 cm (š x v), iveral dekor 18 mm, ABS robni trak. Barvo in izgled potrdi projektant. Individualno zaklepanje omare (skladno z grafiko).
Reža za prezračevanje 1,5 cm v spodnjem korpusu ter vmesnih policah. 2x PVC podstavki za čevlje.

1 x miza M1 180 x 80 x 75 cm (š x g x v)
Miza: delovna plošča 25 mm. Iveral. ABS robni trak. Širina delovne površine 80 cm. Barvo in izgled potrdi projektant.
Noge: 4x kovinsko masivno tipsko višinsko prilagodljivo mizno podnožje. Barvo in izgled potrdi projektant.
Razno: premična polica za računalniški zaslon 70 x 25 x 15 cm. Barvo in izgled potrdi projektant. 2x okrogel izrez Ø 60 mm s 2x kovinsko rozeto in pokrovčkom v barvi po izboru projektanta. Podmizna kabeljska polica. Podmizni nosilec za PC računalnik.

1 x predalnik P1 142 x 40 x 75 cm (š x g x v)
Osnova elementa: iveral dekor 18 mm, ABS robni trak. Barvo in izgled potrdi projektant.
Fronta: iveral dekor 18 mm, ABS robni trak. 6x predal. Barvo in izgled potrdi projektant.
Hrbtišče: iveral dekor 12 mm. Barvo in izgled potrdi projektant.
Podnožje: ALU cokel s tipskimi elementi višine 10 cm in višinsko nastavljivimi nogami. Barvo in izgled potrdi projektant.
Predali: 6x kovinski predali z dnom iz lesenega dekorja 12 mm.
Ročaji: 6x ALU ročaji. Barvo in izgled potrdi projektant.
Okovje: vodila s povratnim mehanizmom in blažilci - mehko zapiranje. Okovje za varnostno pritrdjevanje na zid.
Pult: iveral dekor 25 mm, ABS robni trak. Barvo in izgled potrdi projektant.
Razno: Centralno zaklepanje predalov (skladno z grafiko).

KOSOVNA NOTRANJA OPREMA



1 x ergonomski stol S1
1 x koš za smeti K

Zaklep predala / vrat


OPOMBA:
VSE DIMENZJE IN VIŠINSKE KOTE JE POTREBNO PRED SAMO IZVEDBO DEL PREVERITI IN SPROTI KONTROLIRATI NA GRADBISČU TERJIH PRILAGODITI GLEDE NA OBSTOJEČE STANJE. V KOLIKOR SO ODSTOPANJA VEČJA, JE POTREBNO O TEM OBVESTITI PROJEKTANTA!

projektant:	 Uniprojekt d.o.o.	Uniprojekt d.o.o. Rimska cesta 98a 3311 Šempeter v Savinjski dolini tel.: +386 41 630 570 e-mail: info@uniprojekt.si www.uniprojekt.si	investitor: Vodovod - Kanalizacija javno podjetje, d.o.o. Lava 2a 3000 Celje
objekt in lokacija:	OBNOVA IN ENERGETSKA SANACIJA UPRAVNEGA OBJEKTA VODARNE MEDLOG		naročnik: Vodovod - Kanalizacija javno podjetje, d.o.o. Lava 2a 3000 Celje
parc. št. 1444, k.o. 1076 Medlog	vsebina grafičnega prikaza: TEHNIČNI PRIKAZ NOTRANJA OPREMA - 14 PISARNA		vodja projekta: Tadej Renar, mag. inž. arh. <i>Tadej Renar</i> ZAPS 2237 PA*
izdelali: Tadej Renar, mag. inž. arh. Spela Handžar		pooblašteni arhitekt: Tadej Renar, mag. inž. arh. <i>Tadej Renar</i> ZAPS 2237 PA*	
vrsta načrta: 0/1 VODILNI NAČRT - NAČRT ARHITEKTURE	št. projekta: UP - 011/2026	št. načrta: UP-011/2026-A	vrsta dokum.: PZI
Vsebina načrta je avtorska lastnina podjetja UNIPROJEKT d.o.o. in je zaščitena z Zakonom o avtorski in sorodnih pravicah (Ur. l. RS, št. 16/07). Nepooblaščenno razmnoževanje načrta ni dovoljeno!		merilo: M 1:20	datum: april 2026
		št. lista: 8.1	

POGLED - OMARA G4 IN G5, NIZKA OMARICA N1

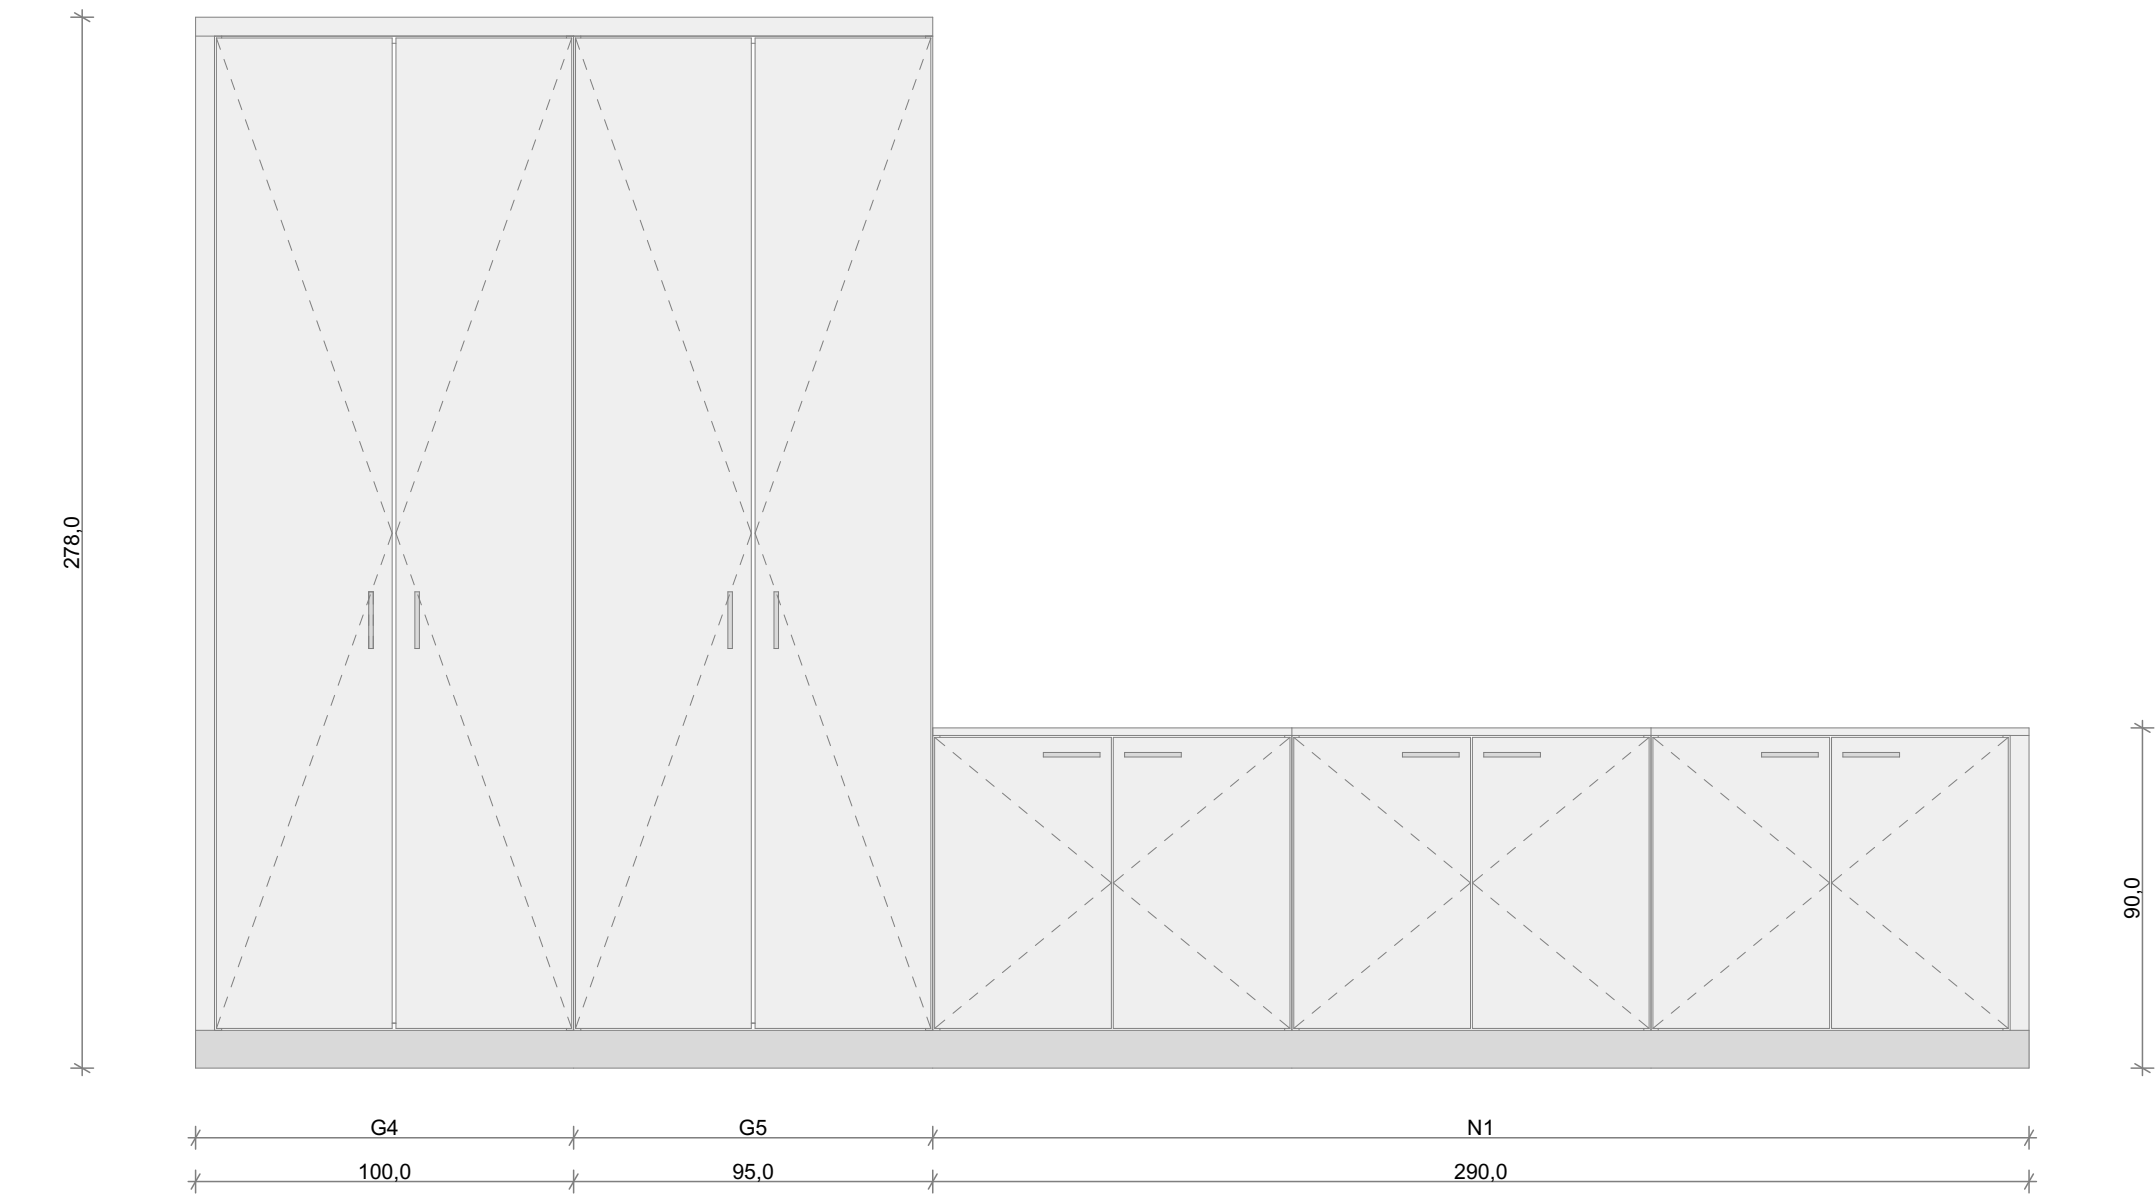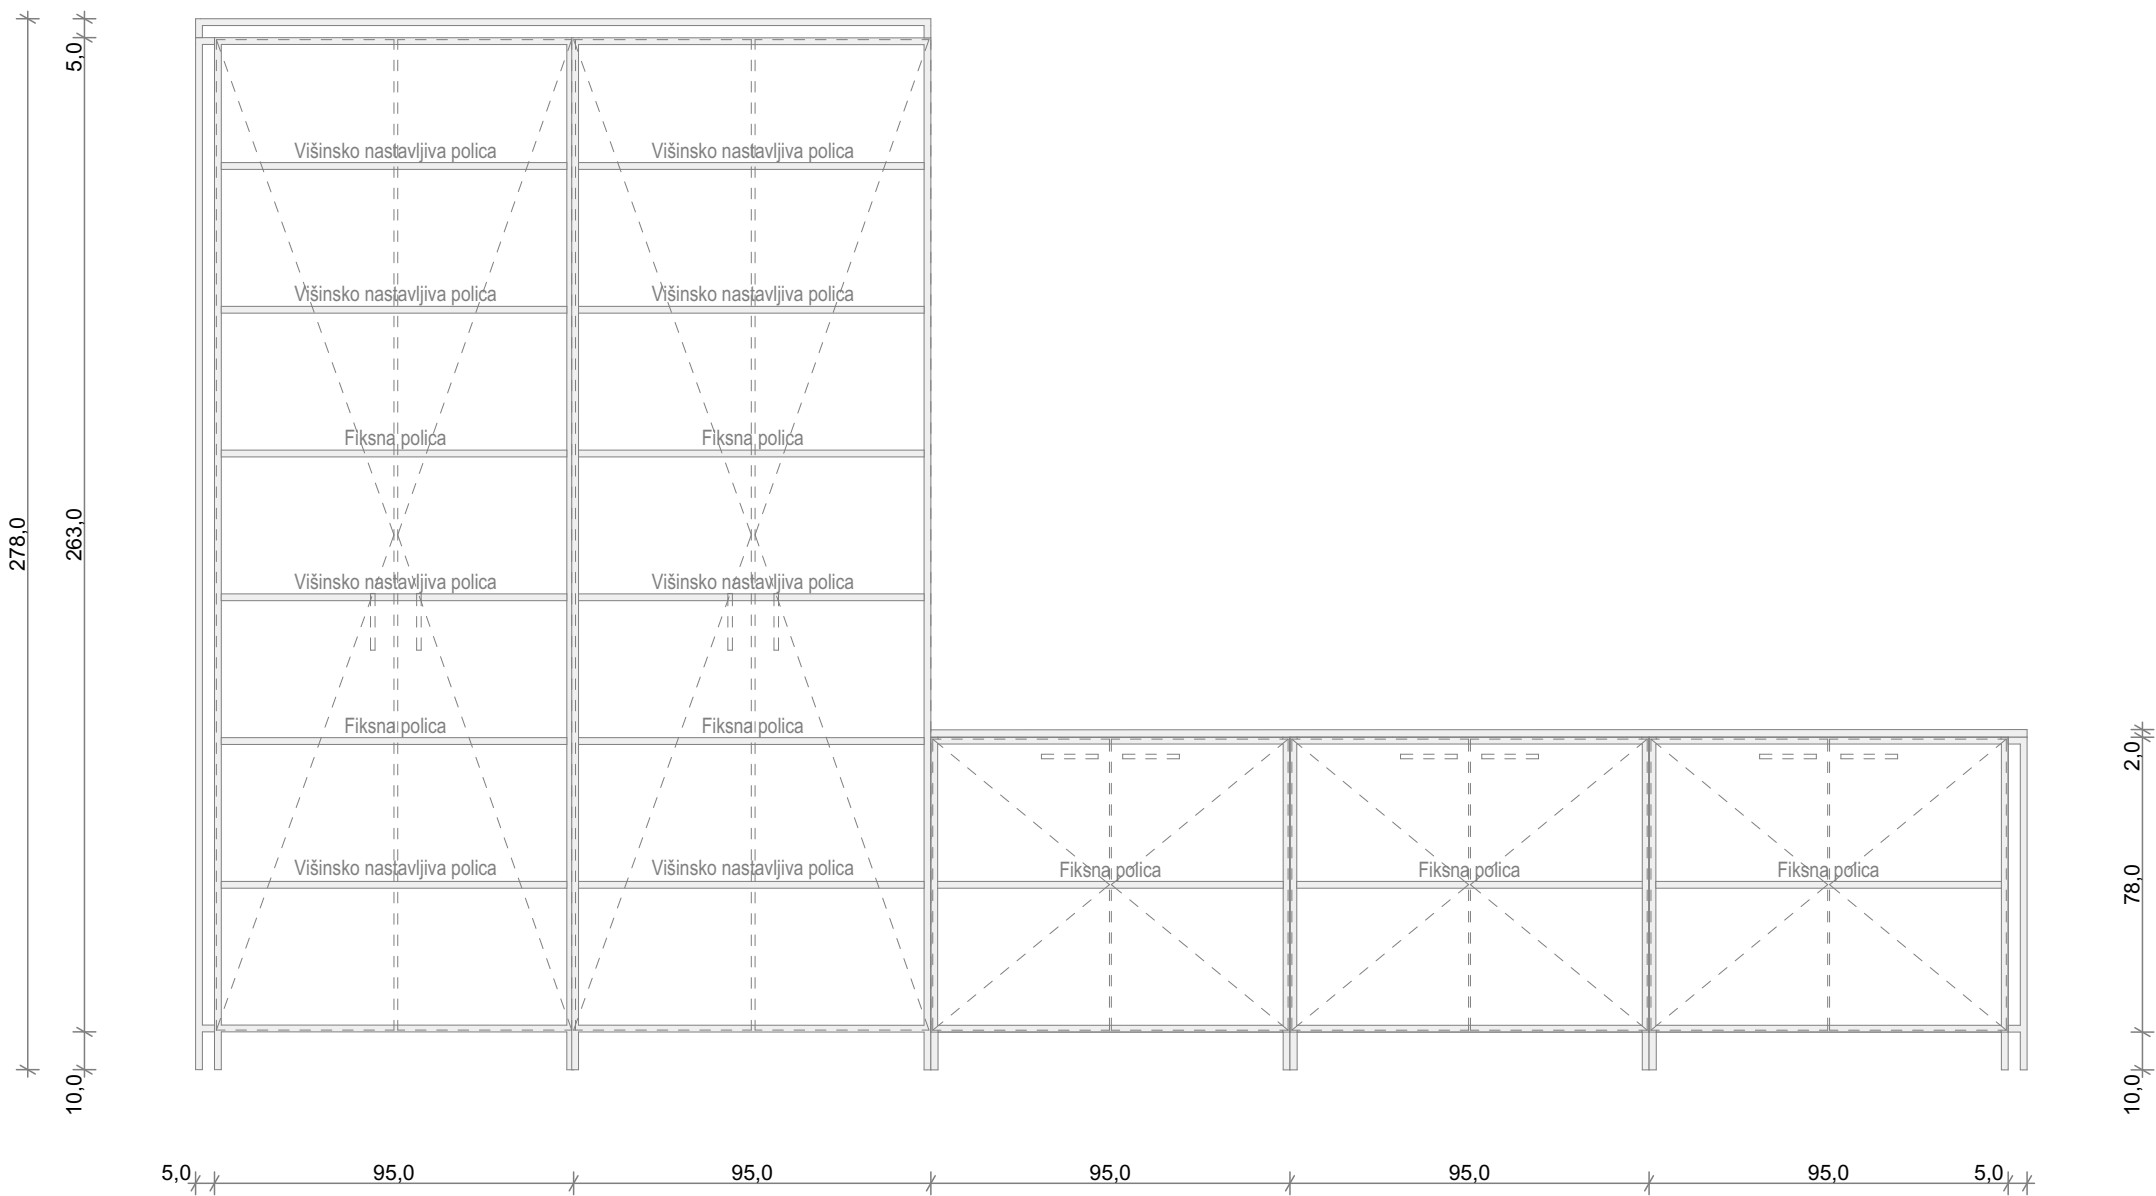

TLORIS - OMARA G4 IN G5, NIZKA OMARICA N1

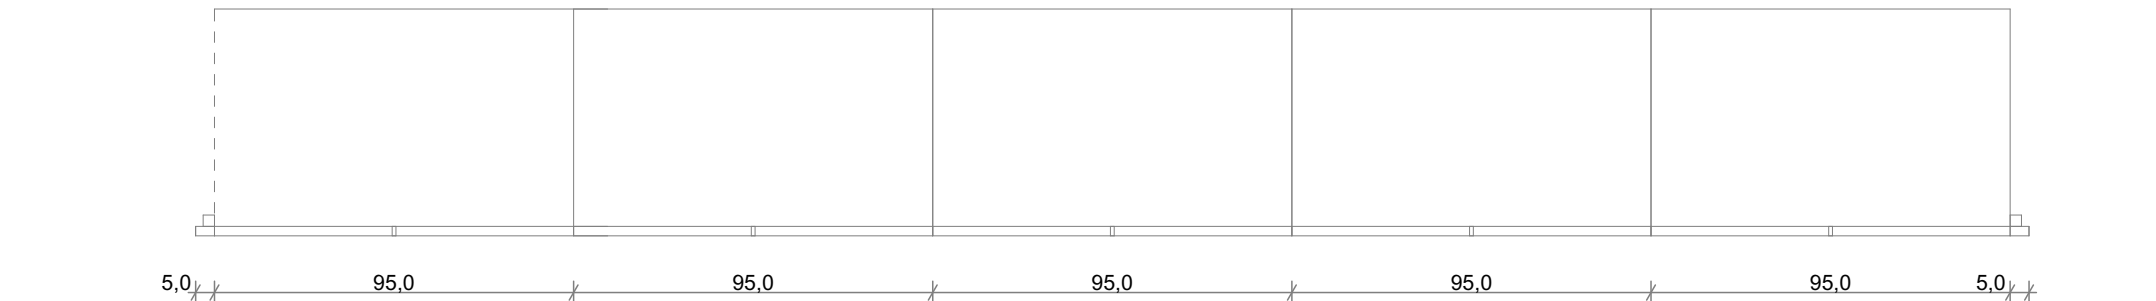

SKICA OPREME V PROSTORU M 1:50



NOTRANJA OPREMA IZDELANA PO MERI

1 x omara G4 100 x 278 cm (š x g x v)
Osnova elementa: iveral dekor 18 mm, ABS robni trak. Barvo in izgled potrdi projektant.
Fronta: iveral dekor 18 mm, ABS robni trak. 1x dvokrilna vrata. Barvo in izgled potrdi projektant.
Hrbtišče: iveral dekor 12 mm. Barvo in izgled potrdi projektant.
Podnožje: ALU cokel s tipskimi elementi višine 10 cm in višinsko nastavljivimi nogami. Barvo in izgled potrdi projektant.
Police: 2x fiksna polica iveral dekor 18 mm, 4x višinsko nastavljiva polica iveral dekor 18 mm. Barvo in izgled potrdi projektant.
Ročaji: 2x ALU ročaj. Barvo in izgled potrdi projektant.
Okovje: odmične spone vrat z mehkim zapiranjem. Okovje za varnostno pritrjevanje na zid.
Razno: maska 5 x 278 cm (š x v), iveral dekor 18 mm, ABS robni trak. Barvo in izgled potrdi projektant.

1 x omara G5 95 x 60 x 278 cm (š x g x v)
Osnova elementa: iveral dekor 18 mm, ABS robni trak. Barvo in izgled potrdi projektant.
Fronta: iveral dekor 18 mm, ABS robni trak. 1x dvokrilna vrata. Barvo in izgled potrdi projektant.
Hrbtišče: iveral dekor 12 mm. Barvo in izgled potrdi projektant.
Podnožje: ALU cokel s tipskimi elementi višine 10 cm in višinsko nastavljivimi nogami. Barvo in izgled potrdi projektant.
Police: 2x fiksna polica iveral dekor 18 mm, 4x višinsko nastavljiva polica iveral dekor 18 mm. Barvo in izgled potrdi projektant.
Ročaji: 2x ALU ročaj. Barvo in izgled potrdi projektant.
Okovje: odmične spone vrat z mehkim zapiranjem. Okovje za varnostno pritrjevanje na zid.

1 x nizka omarica N1 290 x 60 x 90 cm (š x g x v)
Osnova elementa: iveral dekor 18 mm, ABS robni trak. Barvo in izgled potrdi projektant.
Fronta: iveral dekor 18 mm, ABS robni trak. Barvo in izgled potrdi projektant.
Hrbtišče: iveral dekor 12 mm. Barvo in izgled potrdi projektant.
Podnožje: ALU cokel s tipskimi elementi višine 10 cm in višinsko nastavljivimi nogami. Barvo in izgled potrdi projektant.
Police: 3x fiksna polica iveral dekor 18 mm. Barvo in izgled potrdi projektant.
Ročaji: 6x ALU ročaji. Barvo in izgled potrdi projektant.
Okovje: odmične spone vrat z mehkim zapiranjem. Okovje za varnostno pritrjevanje na zid.
Pult: iveral dekor 25 mm, ABS robni trak. Barvo in izgled potrdi projektant.
Razno: maska 5 x 75 cm (š x v), iveral dekor 18 mm, ABS robni trak. Barvo in izgled potrdi projektant.

KOSOVNA NOTRANJA OPREMA


8 x konferenčni stol **S2**
1 x koš za smeti **K**
3 x konferenčna miza **M2**

Zaklep predala / vrat



OPOMBA:
VSE DIMENZUJE IN VIŠINSKE KOTE JE POTREBNO PRED SAMO IZVEDBO DEL PREVERITI IN SPROTI KONTROLIRATI NA GRADBIŠČU TERJIH PRILAGODITI GLEDE NA OBSTOJEČE STANJE. V KOLIKOR SO ODPSTOPANJA VEČJA, JE POTREBNO O TEM OBVESTITI PROJEKTANTA!

projektant: Uniprojekt d.o.o.		investitor: Vodovod - Kanalizacija javno podjetje, d.o.o. Lava 2a 3000 Celje	
objekt in lokacija: OBNOVA IN ENERGETSKA SANACIJA UPRAVNEGA OBJEKTA VODARNE MEDLOG		naročnik: Vodovod - Kanalizacija javno podjetje, d.o.o. Lava 2a 3000 Celje	
parc. št. 1444, k.o. 1076 Medlog		vodja projekta: Tadej Renar, mag. inž. arh. ZAPS 2237 PA*	
vsebina grafičnega prikaza: TEHNIČNI PRIKAZ NOTRANJA OPREMA - 13 SEJNA SOBA		pooblaščen arhitekt: Tadej Renar, mag. inž. arh. ZAPS 2237 PA*	
vrsta načrta: 0/1 VODILNI NAČRT - NAČRT ARHITEKTURE		št. projekta: UP - 011/2026	št. lista: 8.2
Vsebina načrta je avtorska lastnina podjetja UNIPROJEKT d.o.o. in je zaščitena z Zakonom o avtorski in sorodnih pravicah (Ur. l. RS, št. 16/07). Nepooblaščenno razmnoževanje načrta ni dovoljeno!		št. načrta: UP-011/2026-A	datum: april 2026
		vrsta dokum.: PZI	menilo: M 1:20


POGLED - NIZKA OMARICA N2, VISEČA OMARICA V1

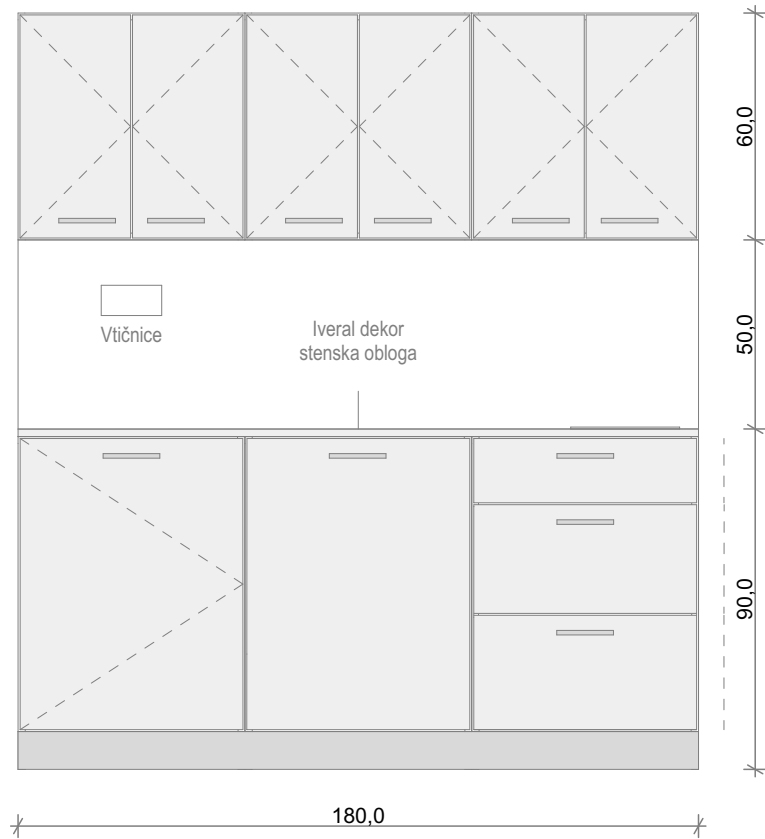


TLORIS - NIZKA OMARICA N1, VISEČA OMARICA V1

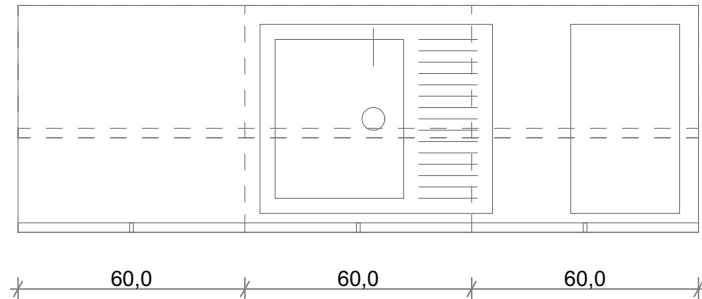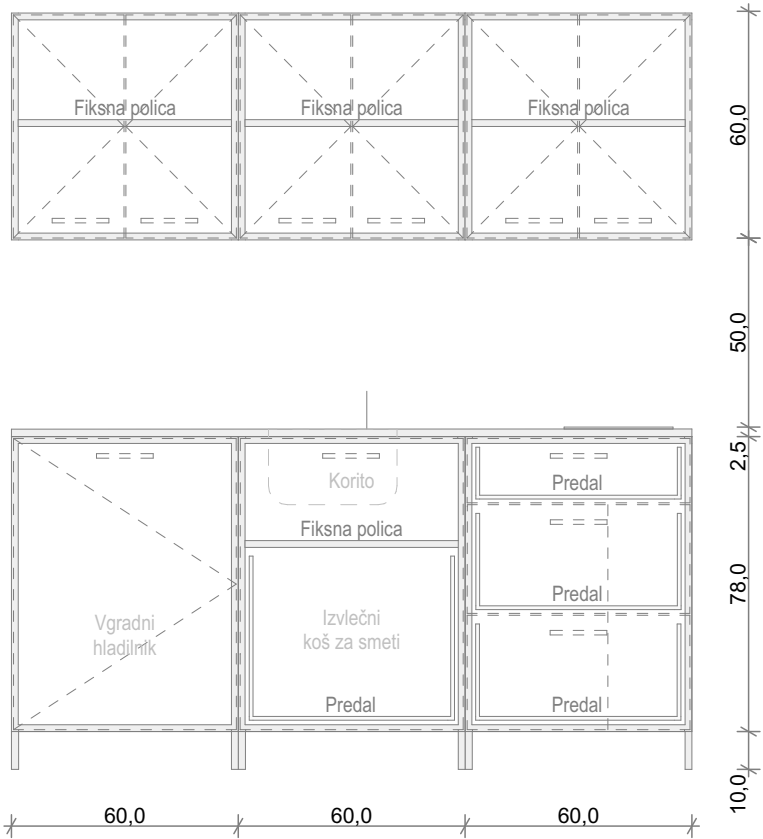


POGLED - MIZA M3

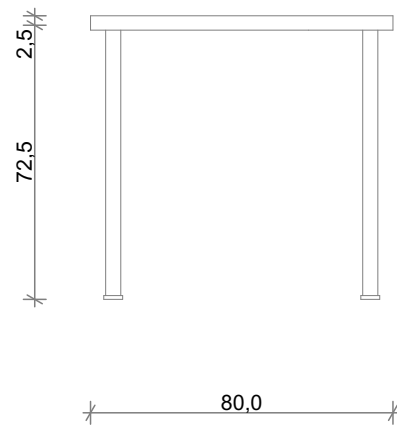

TLORIS - MIZA M3

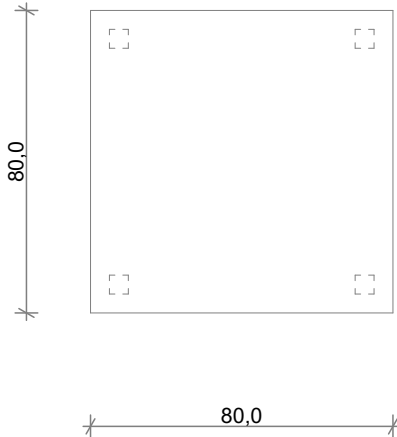

SKICA OPREME V PROSTORU M 1:50

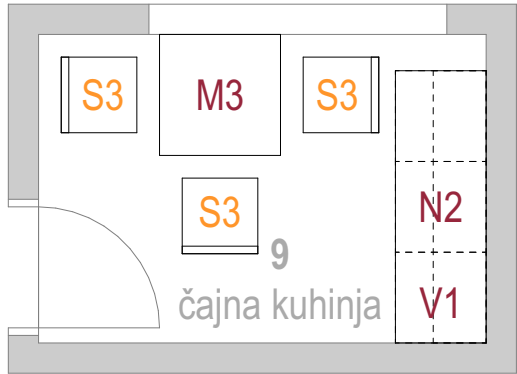

NOTRANJA OPREMA IZDELANA PO MERI

1 x miza M3 80 x 80 x 75 cm (š x g x v)
Miza: delovna plošča 25 mm. Iveral. ABS robni trak. Barvo in izgled potrdi projektant.
Noge: 4x kovinsko masivno tipsko višinsko prilagodljivo mizno podnožje. Barvo in izgled potrdi projektant.

1 x nizka omarica N2 180 x 60 x 90 cm (š x g x v)
Osnova elementa: iveral dekor 18 mm. ABS robni trak. Barvo in izgled potrdi projektant.
Fronta: iveral dekor 18 mm. ABS robni trak. 3x predal. Barvo in izgled potrdi projektant.
Hrbtišče: iveral dekor 12 mm. Barvo in izgled potrdi projektant.
Podnožje: ALU cokol s tipskimi elementi višine 10 cm in višinsko nastavljivimi nogami. Barvo in izgled potrdi projektant.
Police: 1x fiksna polica iveral dekor 18 mm. Barvo in izgled potrdi projektant.
Predali: 3x kovinski predali z dnom iz lesenega dekorja 12 mm.
Ročaji: 5x ALU ročaji. Barvo in izgled potrdi projektant.
Okovje: odmične sponne vrat z mehkim zapiranjem. Okovje za varnostno pritrjevanje na zid. Vodila s povratnim mehanizmom in blažilci - mehko zapiranje.
Elementi: vgradni hladilnik, izvelčni koš, pomivalno korito in kuhalna plošča

1 x viseča omarica V1 180 x 35 x 60 cm (š x g x v)
Osnova elementa: iveral dekor 18 mm. ABS robni trak. Barvo in izgled potrdi projektant.
Fronta: iveral dekor 18 mm. ABS robni trak. 6x predal. Barvo in izgled potrdi projektant.
Hrbtišče: iveral dekor 12 mm. Barvo in izgled potrdi projektant.
Police: 3x fiksna polica iveral dekor 18 mm. Barvo in izgled potrdi projektant.
Ročaji: 6x ALU ročaji. Barvo in izgled potrdi projektant.
Okovje: odmične sponne vrat z mehkim zapiranjem. Okovje za varnostno pritrjevanje na zid.

1 x stenska obloga 50 x 180 cm (š x v)
Osnova obloge: iveral dekor 18 mm, ABS robni trak, barvo in izgled potrdi projektant.
Izrez: izrez za vtičnice

1 x pult 180 x 60 x 2.5 cm (š x g x v)
Pult: iveral dekor 25 mm, ABS robni trak. Barvo in izgled potrdi projektant.
Izrez: izrez za pomivalno korito, kuhinjsko armaturo in kuhhalno ploščo..

KOSOVNA NOTRANJA OPREMA

3 x stol S3

OPOMBA:
VSE DIMENZIJE IN VIŠINSKE KOTE JE POTREBNO PRED SAMO IZVEDBO DEL PREVERITI IN SPROTI KONTROLIRATI NA GRADBIŠČU TERJIH PRILAGODITI GLEDE NA OBSTOJEČE STANJE. V KOLIKOR SO ODSTOPANJA VEČJA, JE POTREBNO O TEM OBVESTITI PROJEKTANTA!

projektant:		<div></div> <div>Uniprojekt d.o.o.</div>		Uniprojekt d.o.o. Rimska cesta 98a 3311 Šempeter v Savinjski dolini tel.: +386 41 630 570 e-mail: info@uniprojekt.si www.uniprojekt.si		investitor: Vodovod - Kanalizacija javno podjetje, d.o.o. Lava 2a 3000 Celje							
objekt in lokacija: OBNOVA IN ENERGETSKA SANACIJA UPRAVNEGA OBJEKTA VODARNE MEDLOG				naročnik: Vodovod - Kanalizacija javno podjetje, d.o.o. Lava 2a 3000 Celje									
				vodja projekta: Tadej Renar, mag. inž. arh.  ZAPS 2237 PA*									
				pooblaščen arhitekt: Tadej Renar, mag. inž. arh.  ZAPS 2237 PA*									
parc. št. 1444, k.o. 1076 Medlog				izdelali: Tadej Renar, mag. inž. arh. Špela Handžar									
vsebina grafičnega prikaza: TEHNIČNI PRIKAZ NOTRANJA OPREMA - 9 ČAJNA KUHINJA													
vrsta načrta: 0/1 VODILNI NAČRT - NAČRT ARHITEKTURE		št. projekta: UP - 011/2026		št. načrta: UP-011/2026-A		vrsta dokum.: PZI		merilo: M 1:20		datum: april 2026		št. lista: 8.3	
Vsebina načrta je avtorska lastnina podjetja UNIPROJEKT d.o.o. in je zaščiten z Zakonom o avtorski in sorodnih pravicah (Ur. l. RS, št. 16/07). Nepooblaščenno razmnoževanje načrta ni dovoljeno!													

TEHNIČNO POROČILO

1. OPIS OBJEKTA IN NJEGOVIH ZNAČILNOSTI

1.1 SPLOŠNO


Investitor Vodovod - Kanalizacija javno podjetje, d.o.o., želi izvesti obnovo in energetske sanacije upravnega objekta vodarne Medlog. Objekt je dotrajan in energetsko neustrezen ter funkcionalno v celoti ne ustreza potrebam, zato se je naročnik odločil, da bi predmetni objekt obnovil, izvedel energetske sanacije in funkcionalno uredil prostore v objektu.

1.2 LOKACIJA

Stavba se nahaja na parc. št. 1444, k.o. 1076 Medlog. Katastrska številka stavbe je 337, k.o. 1076 Medlog.

Dostop do objekta je možen preko uvoza in dostopa z javne občinske ceste na SV strani. Objekt je pritičen in s pokritim hodnikom povezan z večjim objektom na SZ.

Objekt leži na območju srednje poplavne nevarnosti.

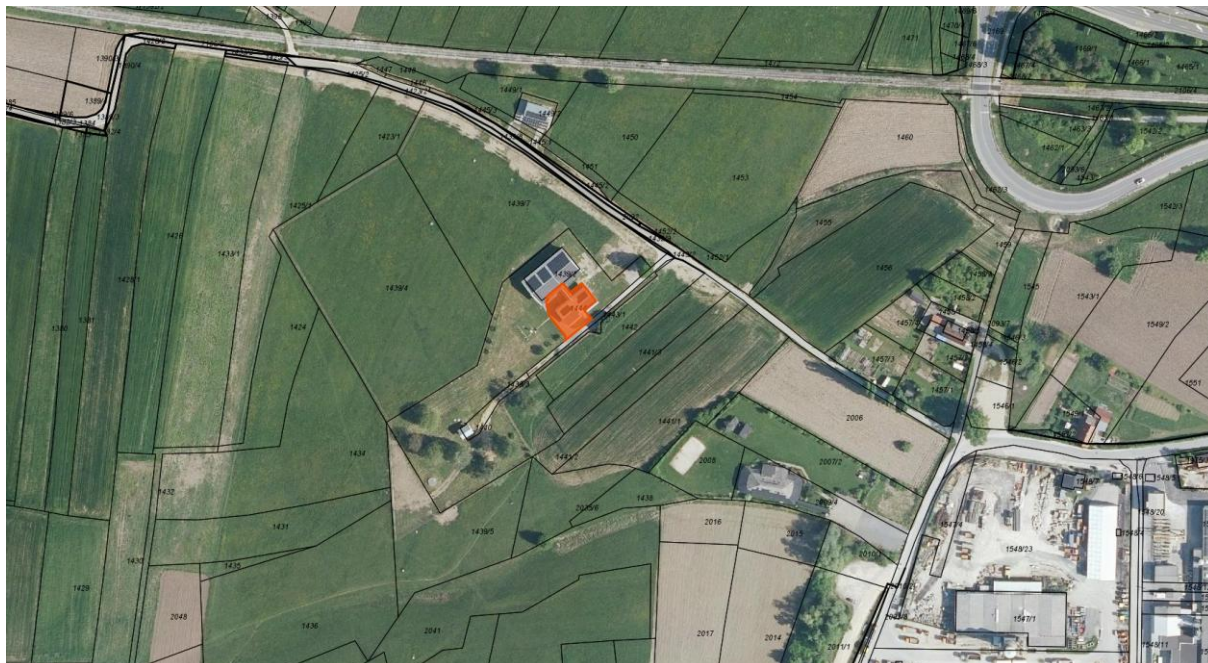

Slika 1: Lokacija objekta (vir: iobčina)

1.3 RUŠITVE IN ODSTRANITVE

V objektu je predvidena odstranitev vseh spuščanih stropov in zaključnih tlakov ter stenskih oblog (les ali keramika). Odstrani se sanitarna oprema in čajna kuhinja ter celotno stavbno pohištvo- okna, zunanja in notranja vrata. Prostor pisarne ARSO ni del projekta, zato se vanjo ne posega, izjemoma pa se odstranijo vrata iz hodnika v pisarno.

Predvidenih je nekaj novi odprtini v stenah za bolj funkcionalno razporeditev prostorov ter odstranitev stene med WC in čajno kuhinjo. V shrambi se odstrani betonski podstavek za transformator. Odstrani se tudi vhodne stopnice z betonsko ograjo na JV v celoti.

Ker se bo debelina toplotne izolacije povečala, je potrebno na zunanjem ovoju odstraniti določene montažne elemente- pločevinasto masko na kapnih napuščih, prilagoditev obstoječih žlebov, odstranitev pranih betonskih plošč na fasadnem coku, odstranitev podkonstrukcije fasadnih elementov ...

1.4 ZASNOVA OBJEKTA

Funkcionalna zasnova

Objekt je pritlična stavba in je s pokritim hodnikom povezana z večjim objektom vodarne. Glavna vhoda z vetrolovoma se nahajata simetrično na sredini na JV in SZ fasadi. Vse prostore povezuje osrednji hodnik, ki teče križno v smeri JV-SZ in JZ-SV. Levo od vhoda na JV strani se nahaja WC in čajna kuhinja, ki bo spremenjena v garderobo s tušem. V južni kot objekta je umeščena pisarna, ki je trenutno v uporabi ARSO- prenova te pisarne ni del projekta. Desno od vhoda na JV strani se nahaja manjša pisarna in sejna soba. V severnem kotu se nahajajo 4 elektro prostori- VN elektro prostor s stikalnimi bloki, NN elektro prostor z razdelilno omaro ter dva prostora za transformator, ki sta dostopna iz zunanje strani. Transformator se nahaja samo v enem prostoru, drugi pa je prazen, zato bo po prenovi vanj umeščena nova čajna kuhinja.

V zahodni del sta umeščeni dve delavnici, ki sta dostopni iz notranjega hodnika in iz zunanje strani. Zgolj iz zunanje strani sta v zahodnem delu dostopna še dva prostora, in sicer prostor s klorovimi jeklenkami in prostor z nevtralizatorjem.

Ker objekt leži na poplavno ogroženem območju, je kota pritličja za prb. 77 cm dvignjena nad terenom. Ob SZ in JZ fasadi zato teče prb. 1,40 m širok zunanji hodnik, ki je delno nadkrit z napuščem in omogoča dostop do prostorov z zunanje strani.

Arhitekturna zasnova

Predmet prenove je upravna stavba, ki je pritlična stavba, zgrajena v 80. letih. Tlorisni gabarit znaša prb. 19,2 m x 10,1 m, oz. 20,6 m x 11,5 m upoštevajoč zunanji hodnik. Objekt je pokrit s simetrično dvokapnico v naklonu prb. 19°. Na SZ in JV strani, kjer se nahajata glavna vhoda, sta umeščeni dve manjši dvokapni frčadi- južna služi nadkritju vhoda, severna pa je podaljšana do osnovnega objekta vodarne. Kolenčni zid je minimalen oz. kapna lega podložena leži na konstrukcijski plošči. Plošča nad pritličjem je pod kapnih napuščem in delno pod čelnim napuščem podaljšana za prb. 70 cm (do najnižje točke špirovcev). Širina napušča znaša 0,70 m. Etažna višina pritličja je 3,00 m, objekt pa je za prb. 77 cm dvignjen od terena. Maksimalna višina objekta je 5,44 m (+0,77 m do terena).

Tlorisni in višinski gabarit se s prenovo ne bo povečal oz. se bo povečal zanemarljivo za debelino nove toplotne izolacije.

Seznam vseh prostorov

PRENOVLJENI PROSTORI PRITLIČJA

Pritličje	Št. pr.	Prostor	Tlak	Površina
	01	Hodnik	Keramika	25,88 m ²
	02	WC	Keramika	1,66 m ²
	03	Garderoba	Keramika	6,14 m ²
	04	ARSO pisarna	PVC	21,63 m ²
	05	Nevtralizator	Keramika	4,81 m ²
	06	Jeklenke	Keramika	5,55 m ²
	07	Delavnica	Keramika	11,43 m ²
	08	Delavnica	Keramika	14,65 m ²
	09	Čajna kuhinja	Keramika	6,07 m ²
	10	Transformator	Estrih	5,57 m ²
	11	VN Elektro prostor	Keramika	8,46 m ²
	12	NN Elektro prostor	Keramika	12,00 m ²
	13	Sejna soba	Keramika	21,67 m ²
	14	Pisarna	Keramika	11,55 m ²
SKUPAJ NETO – PRITLIČJE				157,07 m²

Odmiki najbolj izpostavljenih delov objekta

Vsi odmiki najbolj izpostavljenih delov objekta ostajajo enaki, saj se zunanji gabariti objekta ne spreminjajo.

1.5 TEHNIČNE ZNAČILNOSTI PREDVIDENIH OBJEKTOV

Konstrukcija

V obstoječo konstrukcijo objekta se ne posega, z izjemo manjših prebojev za nova vrata in odstranitev vhodnega dela. Med odstranitvijo podpor južne frčade je potrebno frčado ustrezno podpirati. Predvideno je novo vhodno AB stopnišče.

FS.200 - nov zid stopnišča 22,0 cm

- Zaključni fasadni omet* 1,0 cm
- Vodotesen armiran beton 20,0 cm
- Zaključni fasadni omet 1,0 cm
- *zasut del čepasta folija

Stene

Nova predelna stena med garderobo in WC se izdelava po suhomontažnem sistemu z obojestransko dvoslojno oblogo iz mavčno kartonskih plošč. Prav tako se nadsvetlobe nad notranjimi vrati izdelava po suhomontažnem sistemu. Parapet okna v kuhinji se na notranji strani zapre z mavčno kartonsko oblogo. Odrtine vrat, kjer je predvidena zazidava, se pozida s porobetonskimi zidaki. Stene prostora s transformatorjem in elektro prostora VN se proti ogrevanemu delu objekta dodatno toplotno izolira.

Nova dodatna toplotna izolacija je predvidena na vseh zunanjih stenah.

PZ.200.K – porobetonska stena 200 23,0 cm

- Keramika 1,0 cm
- Omet 1,0 cm
- Porobetonski zidaki 20,0 cm
- Omet, kitanje, brušenje 1,0 cm
- Oplesk

K.50.K - M.K. predelna stena 50 12,0 cm

- Keramika 1,0 cm
- 2 x GKB I d=12,5 mm 2,5 cm
- Podkonstrukcija / toplotna izolacija 5,0 cm
- 2 x GKB I d=12,5 mm 2,5 cm
- Keramika 1,0 cm

K.175.K - M.K. predelna stena 175 24,5 cm

- Keramika 1,0 cm
- 2 x GKB I d=12,5 mm 2,5 cm
- Podkonstrukcija 17,5 cm
- 2 x GKB I d=12,5 mm 2,5 cm
- Keramika 1,0 cm

K.125 - enostranska obloga 15,0 cm

- 2 x GKB d=12,5 mm 2,5 cm
- Podkonstrukcija / toplotna izolacija 12,5 cm

FZ.100 - fasadna izolacija 100 10,0 cm

- Podkonstrukcija / toplotna izolacija 7,5 cm
- Akustična požarna stenska obloga 2,5 cm

FP.80 - izolacija previsa 80 9,0 cm

- Zaključni omet 1,0 cm
- Kamena volna 034 8,0 cm

FC.120a - fasadni podzidek 120 13,0 cm

- Zaključni omet 1,0 cm
- XPS 12,0 cm

PZ.200 – porobetonska stena 200 22,0 cm

- Oplesk
- Omet, kitanje, brušenje 1,0 cm
- Porobetonski zidaki 20,0 cm
- Omet, kitanje, brušenje 1,0 cm
- Oplesk

K.50 - M.K. predelna stena 50 11,0 cm

- 2 x GKB I d=12,5 mm 2,5 cm
- Podkonstrukcija / toplotna izolacija 5,0 cm
- 2 x GKB I d=12,5 mm 2,5 cm
- Keramika 1,0 cm

K.100.K.75.K - M.K. predelna stena 100+75 24,5 cm

- 2 x GKB d=12,5 mm 2,5 cm
- Podkonstrukcija 10,0 cm
- 1 x GKB d=12,5 mm 1,25 cm
- Podkonstrukcija 7,5 cm
- 2 x GKB d=12,5 mm 2,5 cm

FZ.30 - fasadna izolacija 30 4,0 cm

- Zaključni omet 1,0 cm
- Kamena volna 039 3,0 cm

FZ.120 - fasadna izolacija 120 13,0 cm

- Zaključni omet 1,0 cm
- Kamena volna 034 12,0 cm

FC.120 - fasadni podzidek 120 13,0 cm

- Zaključni omet 1,0 cm
- XPS 12,0 cm
- Hidroizolacija

FC.50 - fasadni podzidek 8,0 cm

- Keramika* 2,0 cm
- Lepilo 1,0 cm
- XPS 5,0 cm
- Hidroizolacija
- *zasut del čepasta folija

Tlaki

V vseh prostorih je za tlak predvidena keramika, z izjemo prostora s transformatorjem. Pod novim stopniščem se izveden nova temeljna plošča.

T1 - tlak pritličja 2,5 cm

- Talna keramika 1,5 cm
- Lepilo 1,0 cm

T2 - tlak pritličja nad kanalet 7,5 cm

- Talna keramika 1,5 cm
- Lepilo 1,0 cm
- Cementni estrih 5,0 cm

T3 - tlak pritličja na vhodu 31,0 cm

- Talna keramika 3,0 cm
- Lepilo 1,0 cm
- Cementni estrih 5-7 7,0 cm
- Armiran beton 20,0 cm

TP - temeljna plošča vhoda 35,5 cm

- AB vodotesna plošča 25 cm
- Podložni beton 10,0 cm
- Gramozno nasutje

Strop

Spuščen strop je predviden samo v nekaterih prostorih. Na hodniku, pisarni in sejni sobi je predviden modularni rastrski strop, v garderobi s tušem, WC in čajni kuhinji pa vodoodporen modularni rastrski strop.

SS1 - modularni spuščen strop

- Obešala za spuščen strop
- 2x podkonstrukcija za spuščen strop
- Modularne stropne plošče 60/60

SS1 - vodoodporni modularni spuščen strop

- Obešala za spuščen strop
- 2x podkonstrukcija za spuščen strop
- Vodoodporne modularne stropne plošče 60/60

Medetažna plošča

Ker je medetažna plošča podaljšana preko zunanje fasadne linije in vertikalne toplotne izolacije, je potrebno podaljšek plošče pod napuščem dodatno izolirati. Za preprečevanje učinka toplotnega mostu je predvidena izolacija horizontalne in vertikalne ravnine previsa.

Streha

V obstoječo streho se ne posega, izjema je prilagoditev žlebov in maske napušča/previsa, zaradi dodatne toplotne izolacije previsne AB plošče. Predvidena je dodatna toplotna izolacija podstrešja.

T160 - toplotna izolacija podstrešja 16,0 cm

- Sekundarna kritina
- Steklena volna 035 16,0 cm

T1100 - toplotna izolacija podstrešja 10,0 cm

- Sekundarna kritina
- Steklena volna 035 10,0 cm

Stavbno pohištvo

Stavbno pohištvo se v celoti zamenja, skladno s shemami in popisom. Notranja vrata so lesena, suho montažna, z gladkimi krili, furnirana, opremljena s tipskim okovjem in kljukami. Okna pisarn se izvedejo iz PVC profilov s toplotno izolativnim večslojnim varnostnim steklom po sistemu RAL vgradnje. Okno čajne kuhinje se izvede iz ALU profilov s toplotno izolativnim večslojnim varnostnim steklom po sistemu RAL vgradnje. Zunanja vhodna vrata se prav tako izvedejo iz ALU profilov. Ostala zunanja vrata so kovinska.

1.6 INŠTALACIJE

Objekt je že priključen na potrebna javna komunalna omrežja, novi priključki niso predvideni.

1.7 ZUNANJA UREDITEV IN DOSTOPI

Zunanja ureditev ni del projekta- ureja se zgolj neposredna okolica objekta, kjer je predvidena ureditev drenaže. Objekt ima urejen dostop na južni strani, kjer se nahaja tudi glavni vhod.

1.8 OGREVANJE IN HLAJENJE

Ker se objekt uporablja zgolj občasno, se bo ogreval s klimatskimi napravami. V WC se namesti IR panel, v garderobo pa elektro radiator.

2. OPIS PRIKLJUČEVANJA NA GOSPODARSKO JAVNO INFRASTRUKTURO

2.1. VODOVOD

Obstoječa stavba je že priključena na vodovodno omrežje. S predvideno prenovo ne bo prišlo do bistvenega povečanja porabe vode.

2.2. FEKALNA IN METEORNA KANALIZACIJA

Obstoječa stavba je že priključena na kanalizacijsko infrastrukturo. S predvideno prenovo ne bo prišlo do bistvenih sprememb. Predmet obravnave je interna inštalacija v objektu.

2.3. ELEKTRIKA

Obstoječa stavba je že priključena na električno omrežje. Obstoječa priključna moč se ne bo povečala. Predmet obravnave je interna inštalacija v objektu.

2.4. TELEKOMUNIKACIJE

Obstoječa stavba je že priključena na telekomunikacijsko omrežje. S predvideno prenovo ne bo prišlo do bistvenih sprememb.

2.5. PLIN

Obstoječa stavba ni priključena na plinsko omrežje

2.6. ODPADKI

Obstoječi objekt že ima urejeno zbirno mesto za odpadke. Investitor že ima pogodbo o odvozu odpadkov z izvajalcem javne službe ravnanja s komunalnimi odpadki. S predvideno prenovo ne bo bistvenega povečanja količine odpadkov.

3. ZAGOTAVLJANJE BISTVENIH ZAHTEV

Projekt je bil načrtovan z upoštevanjem usmeritev za blaženje podnebnih sprememb in prilagajanje nanje. Prav tako se je pri snovanju v največji možni meri upoštevalo načelo energetske učinkovitosti.

1.1. Mehanska odpornost in stabilnost:

Prenova ne bo povzročila deformacij, večjih od dopustnih ravni, škode na drugih delih objekta, na napeljavi in vgrajeni opremi zaradi večjih deformacij nosilne konstrukcije ali škode, nastale zaradi nekega dogodka, katerega obseg je nesorazmerno velik glede na osnovni vzrok.

1.2. Varnost pred požarom:

Gradnja izpolnjuje bistvene zahteve varnosti pred požarom.

1.3. Higienska in zdravstvena zaščita ter zaščita okolja:

Prenova je zasnovana tako, da ne bo ogrožala zdravja ljudi in ne bo povzročala čezmerne obremenitve okolja. Osvetljenost bo ustrezna, zagotovljena z zadostno količino naravne svetlobe in umetne razsvetljave. Stavba se prezračuje naravno.

Varnost pri uporabi:

Stavba ne bo predstavljala nesprejemljivega tveganja za nastanek trčenja, opeklin, udara električnega toka ali poškodbe zaradi eksplozije. Stavba je opremljena s sistemom zaščite pred strelo.

1.4. Zaščita pred hrupom:

S prenovo se obstoječe ravni hrupa ne bodo bistveno povečevale. Objekt bo projektiran in grajen z ustreznimi materiali tako, da se bo hrup, zmanjšal na raven, ki ne bo ogrožala zdravja ljudi in jim bo omogočala ustrezne razmere za življenje. Stavba je zasnovana skladno z zahtevami pravilnika o zaščiti pred hrupom v stavbah (Ur.l.RS 10/12, 61/17 – GZ in 199/21 – GZ-1).

1.5. Varčevanje z energijo in ohranjanje toplote:

Prezračevanje večine prostorov se izvaja naravno. Sistem ogrevanja in hlajenja je za uporabo objekta najbolj primeren. Prenova se izvede skladno s Pravilnikom o učinkoviti rabi energije v stavbah (Uradni list RS, št. 70/22, 161/22 in 129/23).

1.6. Univerzalna graditev in raba objektov:

Z energetske sanacije obstoječega objekta se obstoječe stanje ne poslabšuje. Utrjene in tlakovane površine zunaj in znotraj stavbe bodo brez ovir in iz materialov, ki bodo preprečevali nevarnost pred zdrsi, padci, spotikanjem in podobnim.

1.7. Trajnostna raba naravnih virov:

Izvedba posegov je projektirana z uporabo okoljsko sprejemljivih materialov, s katerimi je omogočena dolga življenjska doba objekta in ponovna uporaba oz. recikliranje. Projekt ne vključuje novih parkirnih mest za osebna vozila in ne posega v obstoječo ureditev z dostopi. Ocenjuje se, da skladno s tabelo Tehničnih smernic EU in preglednico Smernic organa za krepitev podnebne odpornosti infrastrukture, načrtovana prenova ne spada v nobeno izmed kategorij projektov, za katere bi bilo potrebno izdelati podroben ogljični odtis.

GRAFIČNI PRIKAZI

LOKACIJSKI PRIKAZ

L.1	SITUACIJA OBSTOJEČEGA STANJA IN KOMUNALNE INFRASTRUKTURE	1:500
-----	---	-------

TEHNIČNI PRIKAZ

1.1	TLORIS TEMLJEV IN ZUNANJE UREDITVE - RUŠITVE	1:100
1.2	TLORIS PRITLIČJA - RUŠITVE	1:100
1.3	PREREZ AA, BB IN CC - RUŠITVE	1:100
1.4	FASADE - RUŠITVE	1:100
2.1	TLORIS TEMELJEV	1:50
2.2	TLORIS PRITLIČJA	1:50
2.3	TLORIS PODSTREŠJA	1:50
2.4	TLORIS STROPA PRITLIČJA	1:50
3.1	PREČNI PREREZ BB IN CC	1:50
3.2	VZDOLŽNI PREREZ DD, EE IN FF	1:50
4.1	FASADE	1:100
5.1	TLORIS ZUNANJE UREDITVE	1:100
6.1	2D DETAJLI	1:20
7.1	HEME NOTRANJIH VRAT	
7.2	HEME ZUNANJIH VRAT	
7.3	HEME OKEN	
8.1	NOTRANJA OPREMA – 14 PISARNA	1:20
8.2	NOTRANJA OPREMA – 13 SEJNA SOBA	1:20
8.3	NOTRANJA OPREMA – 9 ČAJNA KUHINJA	1:20