
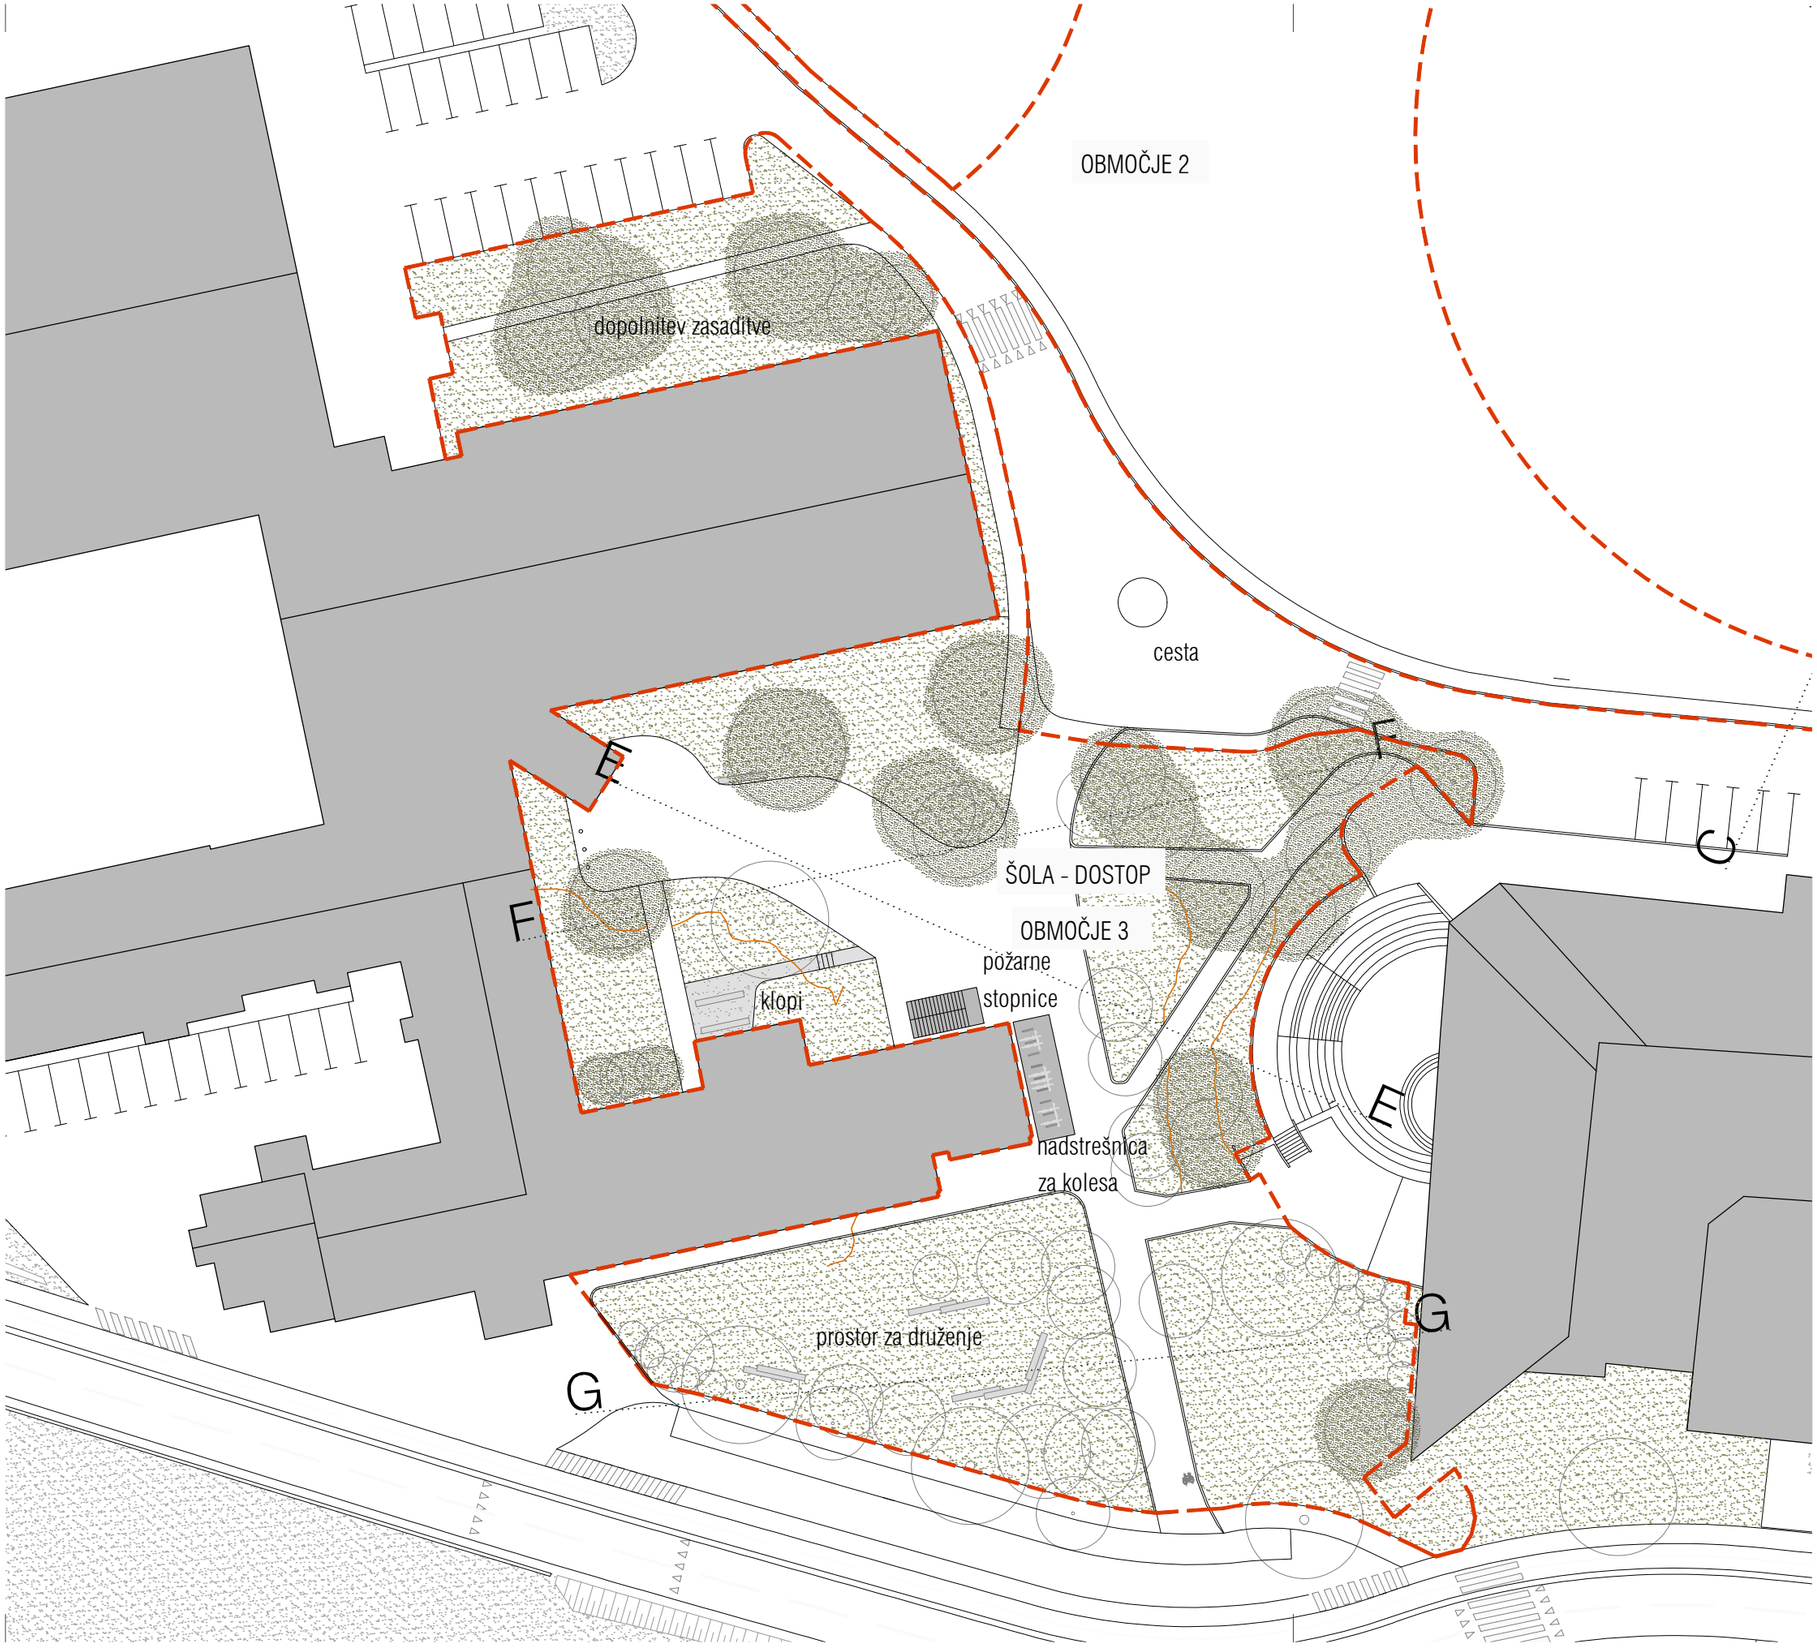


LEGENDA

- območje obdelave
- peščene površine
- utrjene površine
- zelene površine
- obstoječa drevesa
- načrtovana drevesa

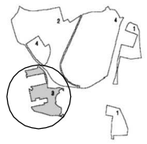

Vsebina risbe:
UREDITVENA SITUACIJA - OBMOČJE 3

Vrsta dokumentacije:
IDZ

Številka projekta:
323/4-2025

Izdelal:
Urška Valenčič, mag.inž.kraj.arh.
Tilen Rudež, dipl.kraj.arh.

Merilo:
1:500

Datum:
April 2026

Št. lista:
3

GPS