

Kolesarski poligon - Pumptrack Pivka

BATT Crew d.o.o Podpeška ulica 132,1351 Brezovica Tel: +386 31 836 838, E-mail:jan@battcrew.com, www.battcrew.com			
Objekt: Pumptrack Pivka		Izdelal: Jan Perše	
Projekt: Pumptrack Pivka		Potrdil:	
Št. Proj.: 2/2026		Naročnik: Pumptrack Pivka	
Verzija: 1			
Datum	Opis sprememb		Podpis
Vsebina: Prerez	Merilo:	List:	Datum:
Status:	1:100		17.6.2026

Prerez A-A

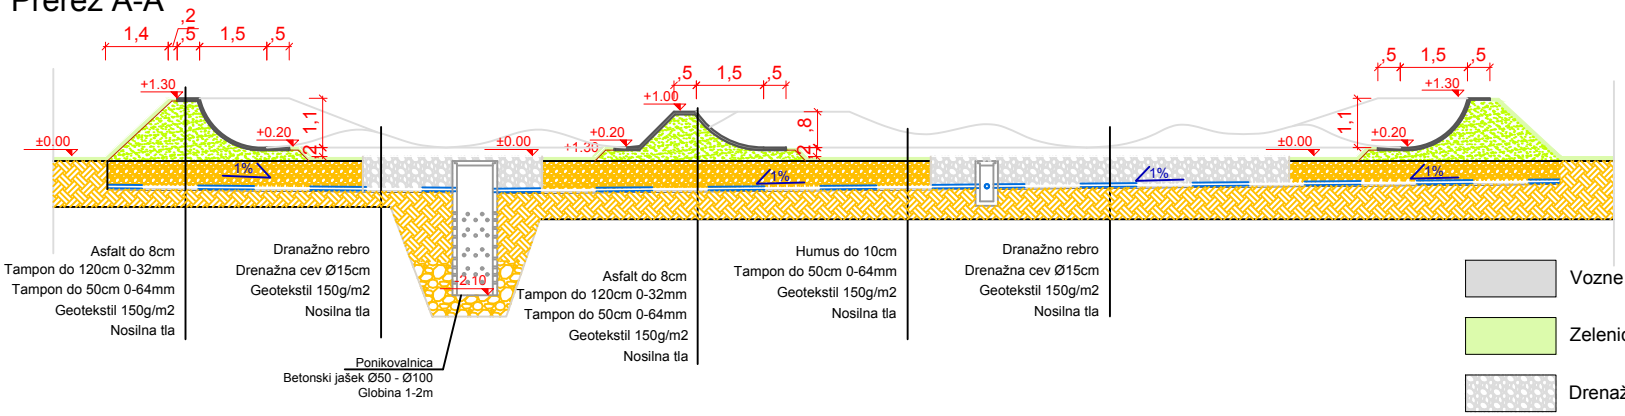

Prerez B-B

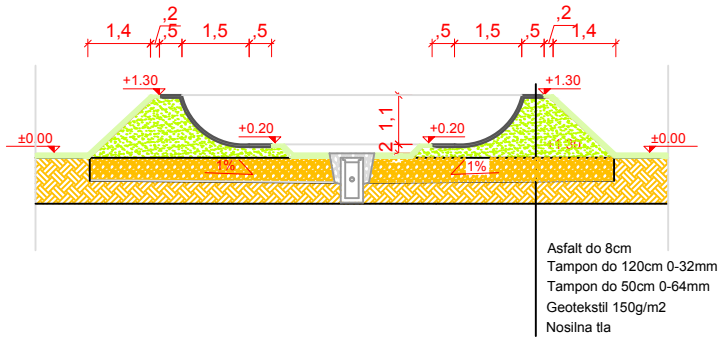

- Vozne površine
- Zelenica
- Drenažne površine
- Vstopna pot
- Os linij
- +0,00 Višinske kote
- Smer vožnje